



## PREFEITURA DO MUNICÍPIO DE AMÉRICO BRASILIENSE

Américo Brasiliense, 08 de abril de 2025.  
**OFÍCIO N° 145/2025**

Excelentíssimo Senhor Presidente

Com os nossos cordiais e respeitosos cumprimentos, servimo-nos do presente para informar a Vossa Senhoria, em atendimento ao solicitado através do Requerimento nº 033/2025, de autoria do Vereador André da Autoescola, o que se segue:

Agradecendo ao nobre Vereador, esclarecemos inicialmente que existe um contrato em vigor entre o Município e uma empresa construtora, o qual abrange, entre outras obras, o alargamento da Rua Ribeiro de Barros no trecho onde se encontra a mencionada lombofaixa.

O referido projeto de alargamento da via (vide anexo), contempla toda a área anteriormente destinada ao passeio público, que confronta com a linha férrea, com o objetivo de redirecionar os pedestres para o lado oposto da via.

Cumpre salientar que o projeto foi elaborado em conformidade com as diretrizes da administração anterior, e que o processo está inserido em um convênio firmado entre o Município e o Estado de São Paulo.

Ressalta-se que no projeto há previsão das adequações necessárias para garantir a travessia de pedestres.

Complementarmente, informamos que há uma solicitação da Escola Estadual “Dinorá Marcondes Gomes”, para repintura da lombada, faixa de pedestre e das laterais as quais os alunos embarcam no transporte escolar e também da reavaliação das placas que garantem a segurança dos alunos.

A referida demanda já foi autorizada, estando aguardando o processo licitatório de placas de trânsito, bem como o retorno de férias do servidor responsável para o devido atendimento.




Nesta oportunidade, apresentamos nossas estimas e distinta consideração.

Atenciosamente,



**TEREZINHA APARECIDA VIVEIROS DE SOUZA**  
**Prefeita Municipal**

Exmo. Sr.  
**Vereador MAICON RIOS**  
DD. Presidente da Câmara Municipal  
AMÉRICO BRASILIENSE – SP



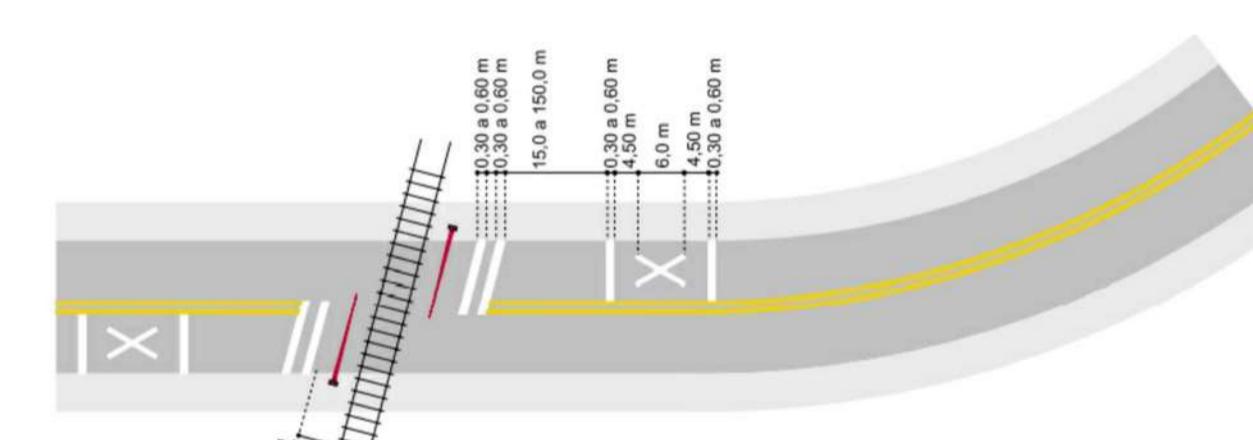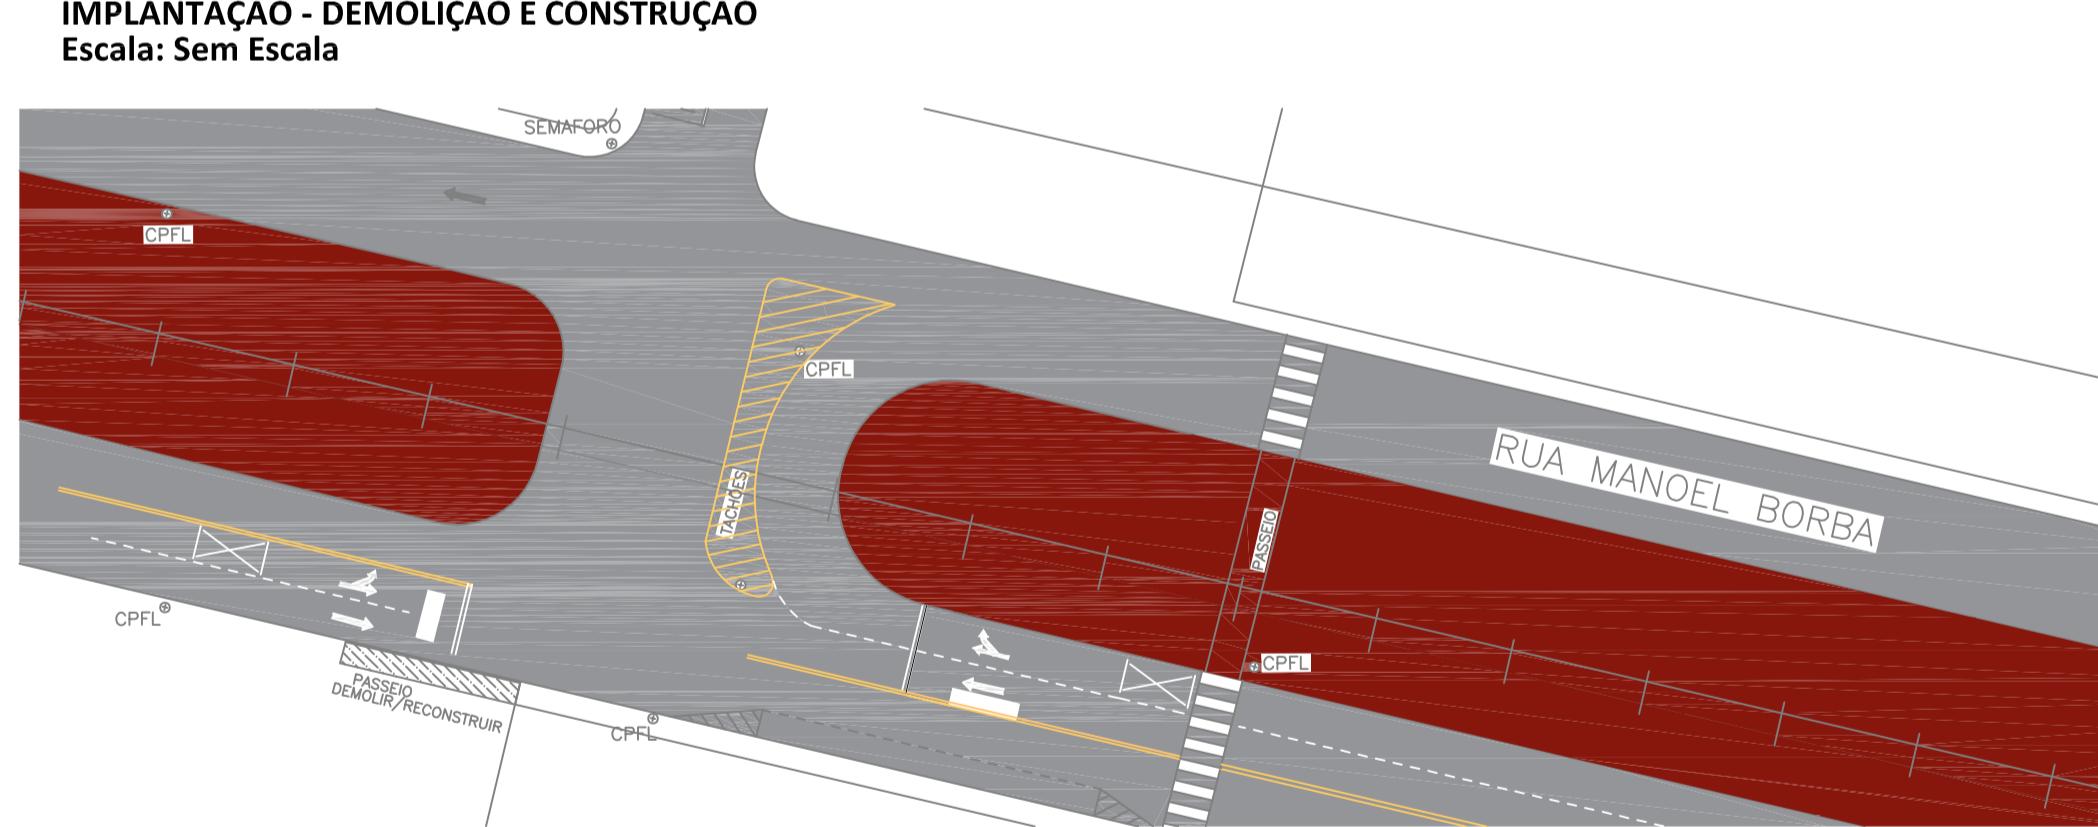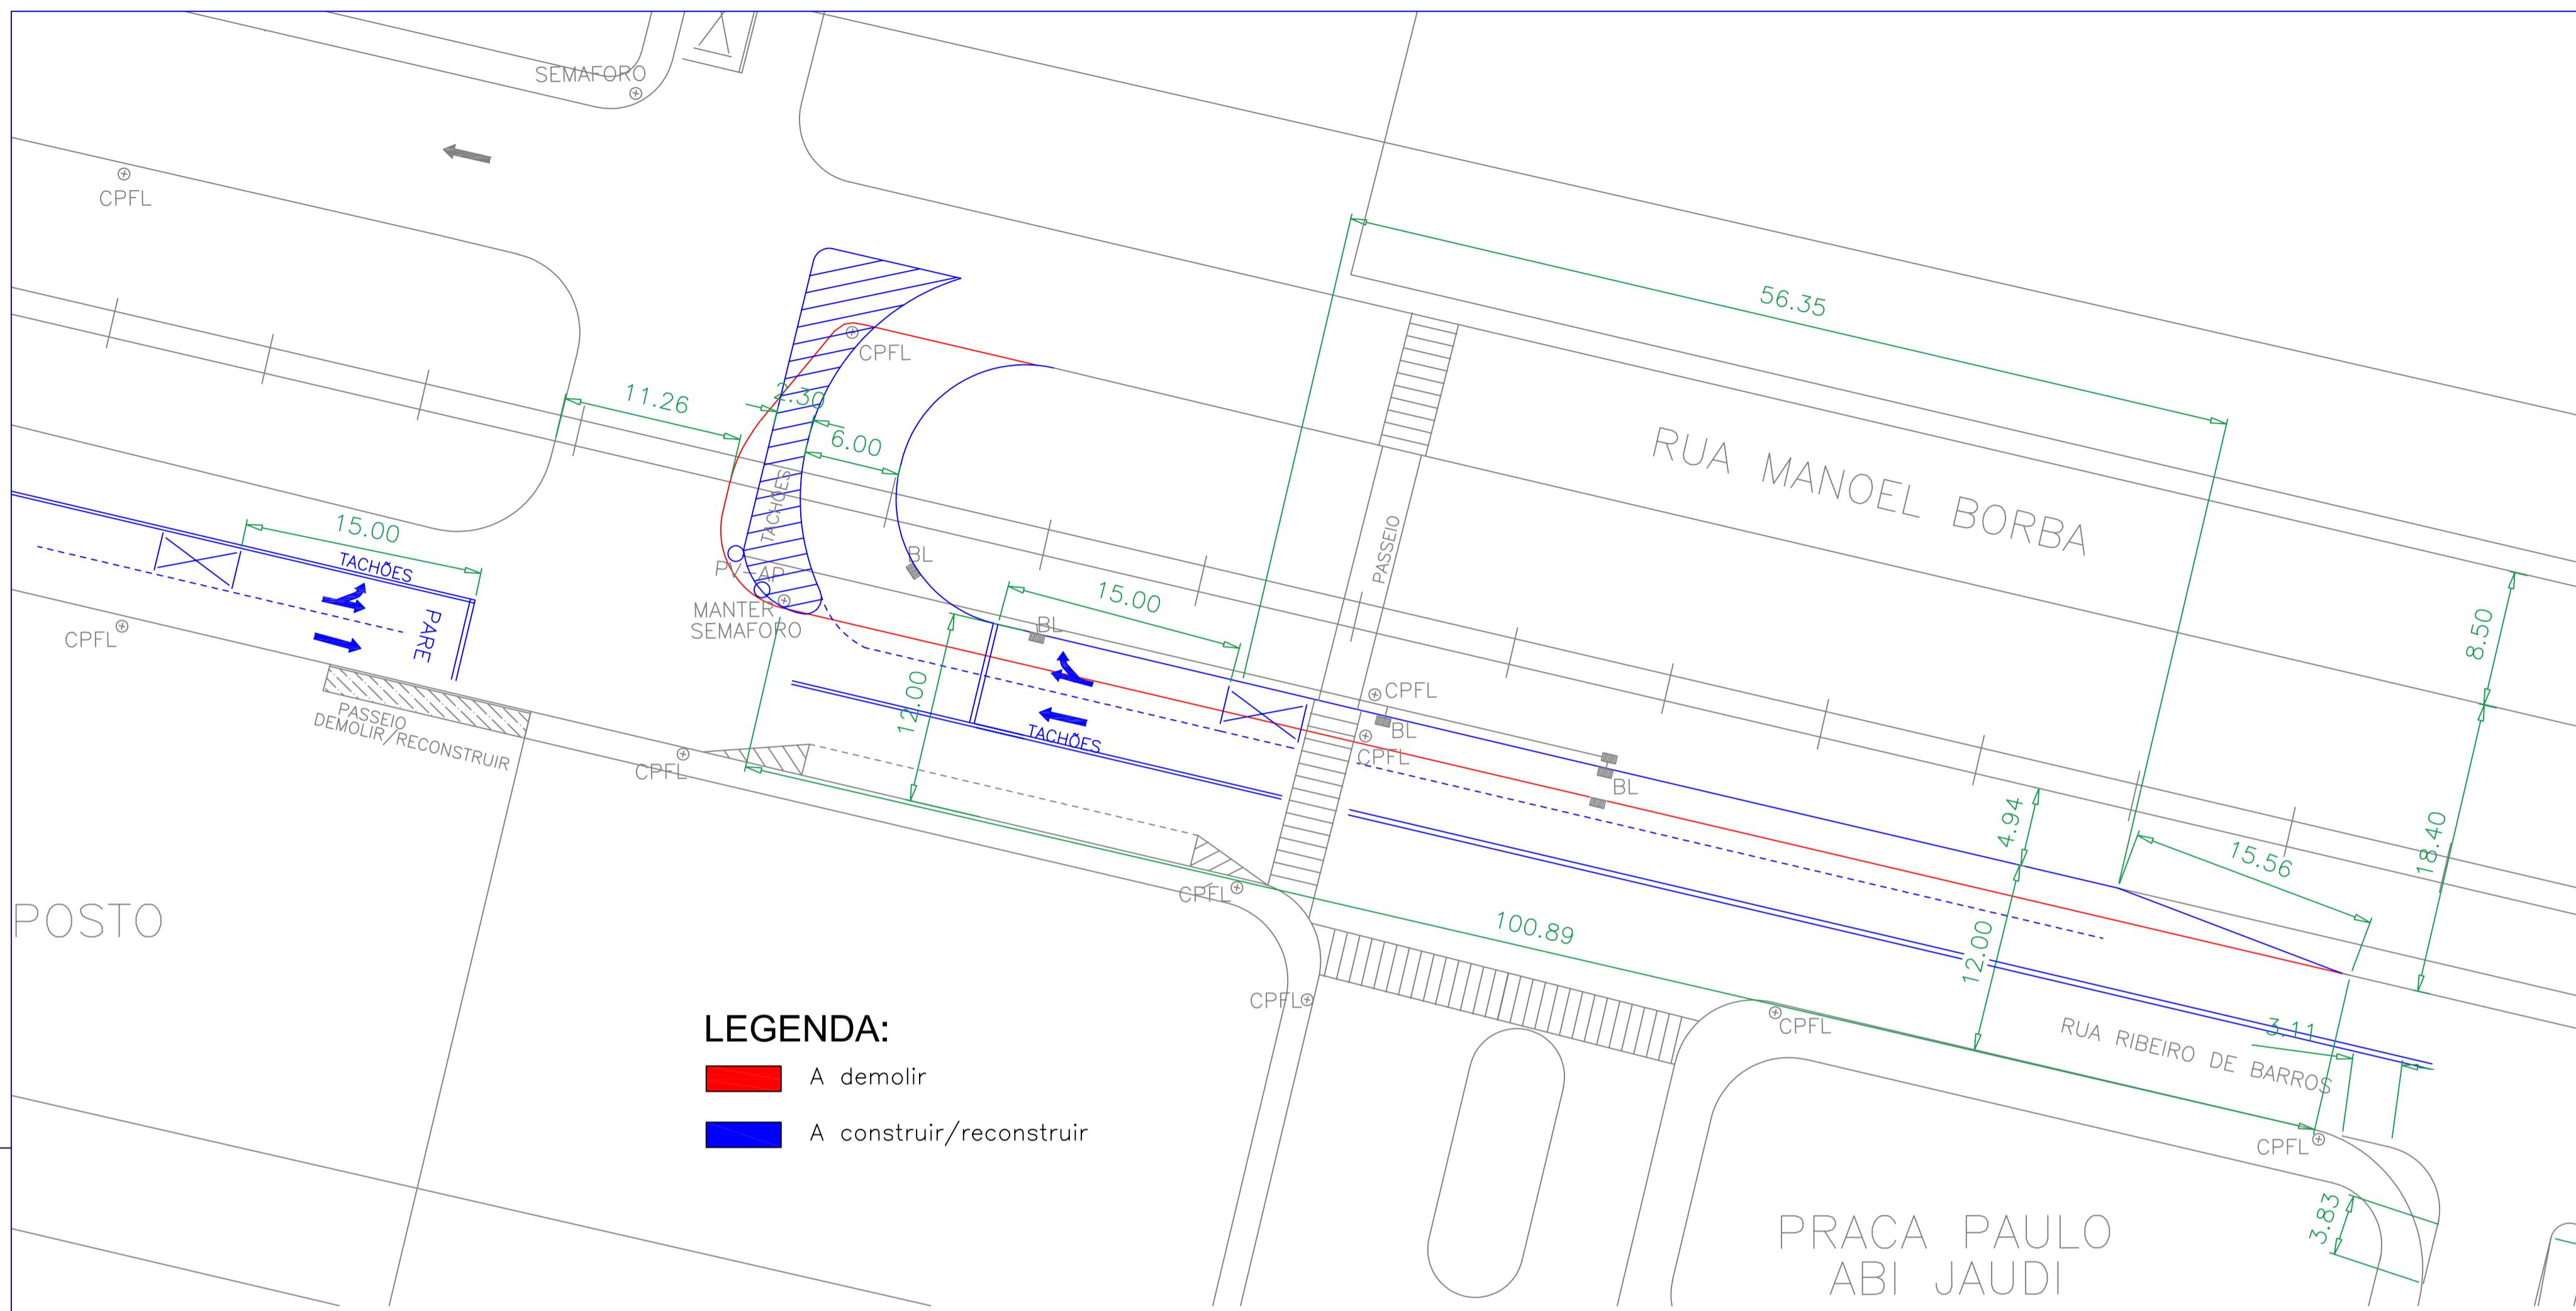


**CRUZ DE "SANTO ANDRÉ"**  
Manual Brasileiro de Sinalização de Trânsito - Conselho Nacional de Trânsito CONTRAN  
Volume IV - Sinalização Horizontal  
Escala: Sem Escala

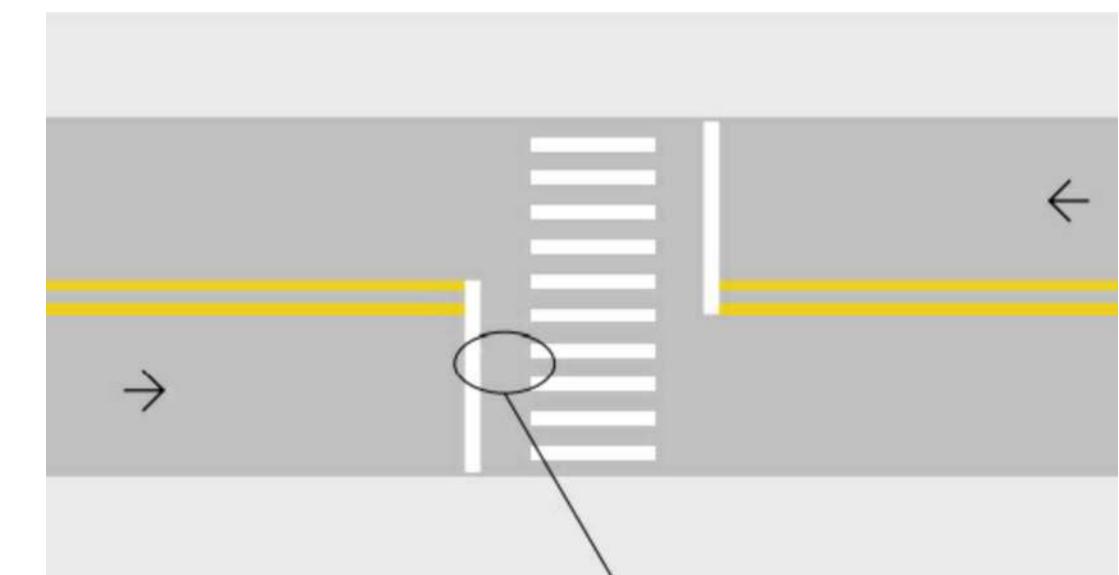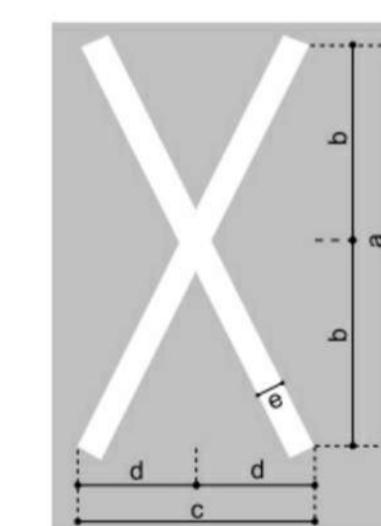

VELOCIDADE (km/h)	LARGURA DA LINHA - <i>t</i> (m)
v < 60	0,20
60 ≤ v ≤ 80	0,30
v > 80	0,40

**LINHA DE RETENÇÃO**  
Manual Brasileiro de Sinalização de Trânsito - Conselho Nacional de Trânsito CONTRAN  
Volume IV - Sinalização Horizontal  
Escala: Sem Escala

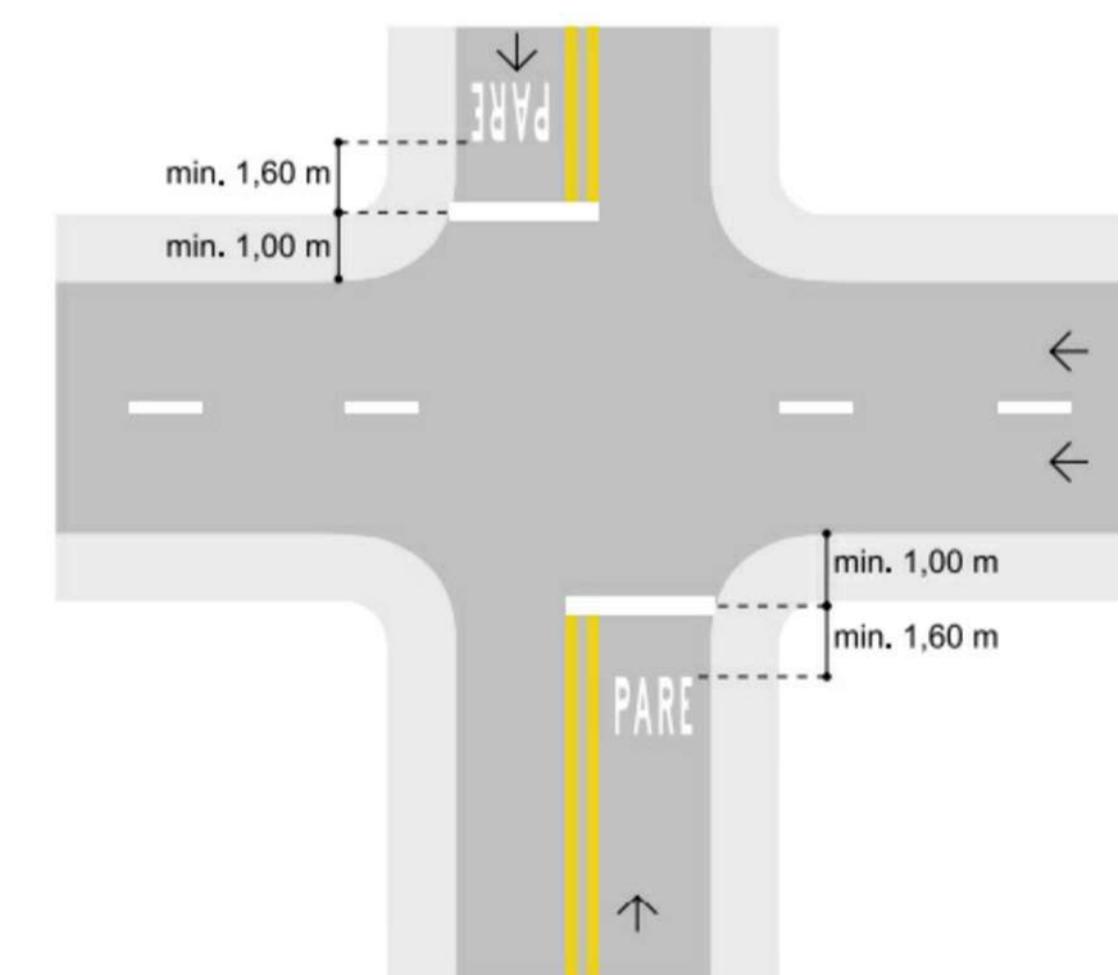

**LEGENDA "PARE"**  
Manual Brasileiro de Sinalização de Trânsito - Conselho Nacional de Trânsito CONTRAN  
Volume IV - Sinalização Horizontal  
Escala: Sem Escala

Referência: Levantamento em campo.

Revisão/ Modificação: 05/09/2022

Comp.\Engenhar\2022\OBRA\INFRAESTRUTURA  
VALARGAMENTO PASSAGEM EUGÉNIO VOLTAREL

**DIRCEU BRÁS PANO**  
PREFEITO MUNICIPAL

ARQ° E URB. BENEDITO GABRIEL CINDIO  
DIRETOR DE PLANEJAMENTO E OBRAS - PMAB

Local: Entorno das Av. Eugenio Voltarel, Rua Ribeiro de Barros, Av. Francisco Justo e Rua Toledo Piza

Proprietário: Prefeitura Municipal de Américo Brasiliense

BENEDITO GABRIEL Assinado de forma digital por  
CINDIO370388418 BENEDITO GABRIEL  
58 CINDIO370388418 Dados: 2023.12.12 16:10:55  
Responsável Técnico:  
ART/RRT:

**PREFEITURA MUNICIPAL DE AMÉRICO BRASILENSE**  
Objeto: Alargamento de transposição da linha férrea e adquações de vias



Folha Única