



PREFEITURA DO MUNICÍPIO DE AMÉRICO BRASILIENSE

Américo Brasiliense, 02 de junho de 2025.

OFÍCIO Nº 224/2025

Excelentíssimo Senhor Presidente

Com os nossos cordiais e respeitosos cumprimentos, servimo-nos do presente para informar a Vossa Senhoria, em atendimento ao solicitado através do Requerimento nº 069/2025, de autoria da Vereadora Rogelma Mascarenhas, o que se segue:

Agradecendo a nobre Vereadora, encaminhamos em anexo o **Memorando 4-8.569/2025** do Departamento de Planejamento e Obras, dispondo sobre as informações solicitadas.

Nesta oportunidade, apresentamos nossas estimas e distinta consideração.

Atenciosamente,

TEREZINHA APARECIDA VIVEIROS DE SOUZA
Prefeita Municipal

Exmo. Sr.

Vereador MAICON RIOS

DD. Presidente da Câmara Municipal

AMÉRICO BRASILIENSE – SP

Memorando 4- 8.569/2025

De: Benedito C. - DEPOB - PLAN

Para: DEADM - SEC - Secretaria Municipal - A/C Fabio S.

Data: 28/05/2025 às 10:21:22

Referência: Resposta ao Requerimento nº 069/2025 da Câmara Municipal de Américo Brasiliense, de autoria da Vereadora Rogelma Mascarenhas, que trata de pedido de informações e documentos relacionados a recapeamento asfáltico no Município de Américo Brasiliense.

Em atenção ao requerimento apresentado, que solicita o envio de projetos e respectivas planilhas orçamentárias relativas às vias públicas do Município, cumpre-nos esclarecer o seguinte:

Os serviços de recapeamento asfáltico, por sua natureza e elevado custo, têm sido, historicamente, executados com recursos financeiros oriundos de transferências do Estado e da União. Nesses casos, a elaboração dos projetos técnicos está condicionada à efetiva formalização da disponibilidade orçamentária, sendo iniciada tão logo ocorra a confirmação dos convênios/contratos de repasses.

Importa ressaltar que, em diversas situações, tais recursos são viabilizados com o apoio de vereadores, os quais, são normalmente consultados e indicam áreas prioritárias para aplicação das verbas. Após tais manifestações, cabe à Administração Pública proceder à análise técnica e à avaliação do interesse público, a fim de definir as intervenções a serem contempladas. A partir dessa definição, os projetos e demais documentos técnicos são devidamente elaborados.

Informamos, adicionalmente, que há procedimento licitatório na modalidade concorrência pública agendado para o dia 29 de maio de 2025, cujo objeto é a contratação de empresa especializada para execução de serviços de recapeamento asfáltico em diversas vias do Município.

Para fins de transparência e para o devido atendimento ao requerimento, seguem anexos os projetos e planilhas orçamentárias com as estimativas de custo correspondentes.

Colocamo-nos à disposição para quaisquer esclarecimentos adicionais que se fizerem necessários e, na oportunidade, reiteramos nossos votos de elevada estima e distinta consideração.

Atenciosamente,

—

BENEDITO GABRIEL CINDIO

Arquiteto e Urbanista. CAU: A71679-0

Diretor de Planejamento e Obras

Prefeitura Municipal de Américo Brasiliense/SP

Anexos:

ORCAMENTO_LOTE_01_CONCORRENCIA.pdf

ORCAMENTO_LOTE_02_CONCORRENCIA.pdf

PROJETOS_LOTE_01.pdf

PROJETOS_LOTE_02.pdf

Assinado digitalmente (emissão) por:

Assinante	Data	Assinatura	
Benedito Gabriel Cindio	28/05/2025 10:21:35	1Doc	BENEDITO GABRIEL CINDIO CPF 370.XXX.XXX-58
Carlos Alberto Pereira	28/05/2025 10:52:27	1Doc	CARLOS ALBERTO PEREIRA CPF 041.XXX.XXX-45

Para verificar as assinaturas, acesse <https://americobrasiliense.1doc.com.br/verificacao/> e informe o código: **3CA4-FD70-8783-8C7A**



PREFEITURA DO MUNICIPIO DE AMERICO BRASILIENSE
PLANILHA ORÇAMENTÁRIA - MATERIAL E MÃO DE OBRA PARA RECAPEAMENTO ASFÁLTICO

OBJETO: RECAPEAMENTO ASFÁLTICO - LOTE 01
LOCAL: Vias públicas do Município de Américo Brasileiro

FONTE	CÓDIGO	ITEM	DESCRIÇÃO DA MÃO DE OBRA	UNIDADE	QUANTIDADE	PREÇO UNITÁRIO	PREÇO UNITÁRIO COM BDI 25%	VALOR TOTAL
1 RECAPEAMENTO ASFÁLTICO								
CDHU	02.08.020	1.1	Placa de identificação de obra	m²	6,00	R\$ 250,00	R\$ 312,50	R\$ 1.875,00
CDHU	01.20.280	1.2	Levantamento planimétrico de área pavimentada para veículo e pedestre- As Built - incluso ART	m²	23.312,69	R\$ 0,17	R\$ 0,21	R\$ 4.953,95
CDHU	54.01.410	1.3	Varrição de pavimento para recapeamento	m²	23.312,69	R\$ 0,71	R\$ 0,89	R\$ 20.690,01
CDHU	54.03.230	1.4	Imprimação betuminosa ligante RR-2C	m²	23.312,69	R\$ 7,10	R\$ 8,88	R\$ 206.900,12
CDHU	54.03.210	1.5	Camada de rolagem em concreto asfáltico usinado a quente (CBUQ), esp = 3cm	m³	699,38	R\$ 1.501,78	R\$ 1.877,23	R\$ 1.312.893,62
Total do item 1							R\$ 1.547.312,70	
VALOR TOTAL							R\$ 1.547.312,70	

Boletim 196 CDHU - desonerado


STEFÂNIA MUNIZ CASADO
Engenheira Civil
CREA/SP 5069494820

 PREFEITURA DO MUNICIPIO DE AMERICO BRASILIENSE PLANILHA ORÇAMENTÁRIA - MATERIAL E MÃO DE OBRA PARA RECAPEAMENTO ASFÁLTICO								
OBJETO: RECAPEAMENTO ASFÁLTICO - LOTE 02								
LOCAL: Vias públicas do Município de Américo Brasileiro								
FONTE	CÓDIGO	ITEM	DESCRIÇÃO DA MÃO DE OBRA	UNIDADE	QUANTIDADE	PREÇO UNITÁRIO	PREÇO UNITÁRIO COM BDI 25%	VALOR TOTAL
1 RECAPEAMENTO ASFÁLTICO								
CDHU	02.08.020	1.1	Placa de identificação de obra	m²	6,00	R\$ 250,00	R\$ 312,50	R\$ 1.875,00
CDHU	01.20.280	1.2	Levantamento planimétrico de área pavimentada para veículo e pedestre- As Built - incluso ART	m²	15.904,44	R\$ 0,17	R\$ 0,21	R\$ 3.379,69
CDHU	54.01.410	1.3	Variação de pavimento para recapeamento	m²	15.904,44	R\$ 0,71	R\$ 0,89	R\$ 14.115,19
CDHU	54.03.230	1.4	Imprimação betuminosa ligante RR-2C	m²	15.904,44	R\$ 7,10	R\$ 8,88	R\$ 141.151,91
CDHU	54.03.210	1.5	Camada de rolagem em concreto asfáltico usinado a quente (CBUQ), esp = 3cm	m³	477,13	R\$ 1.501,78	R\$ 1.877,23	R\$ 895.680,36
Total do item 1							R\$ 1.056.202,15	
VALOR TOTAL							R\$ 1.056.202,15	








Boletim 196 CDHU - desonerado



STEFÂNIA MUNIZ CASADO

Engenheira Civil

CREA/SP 5069494820

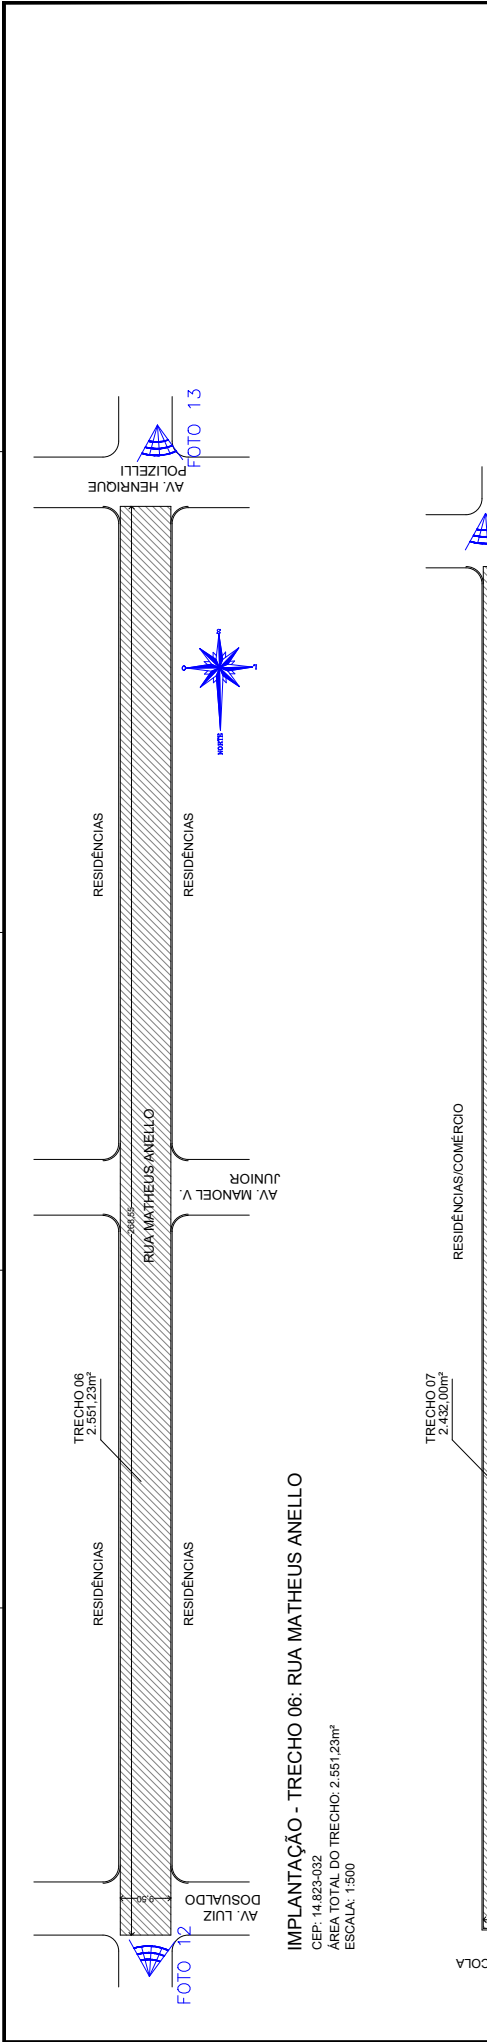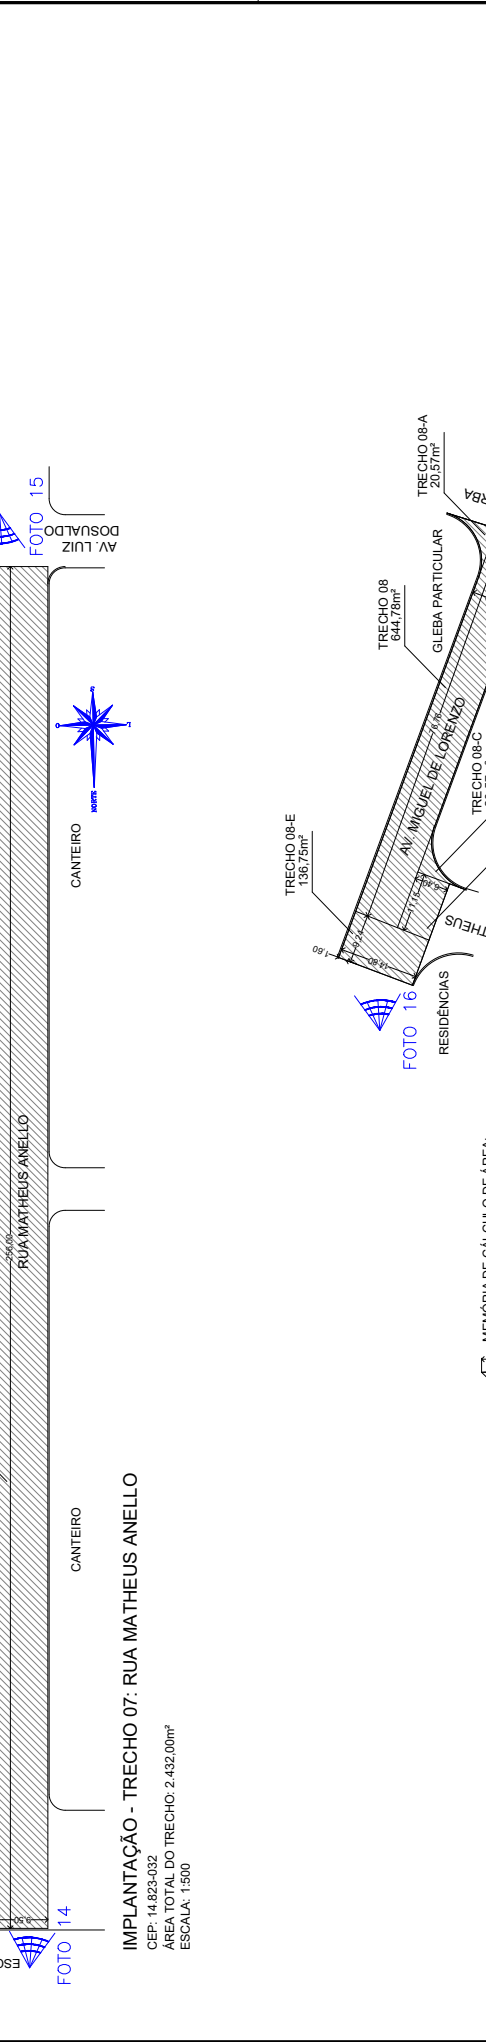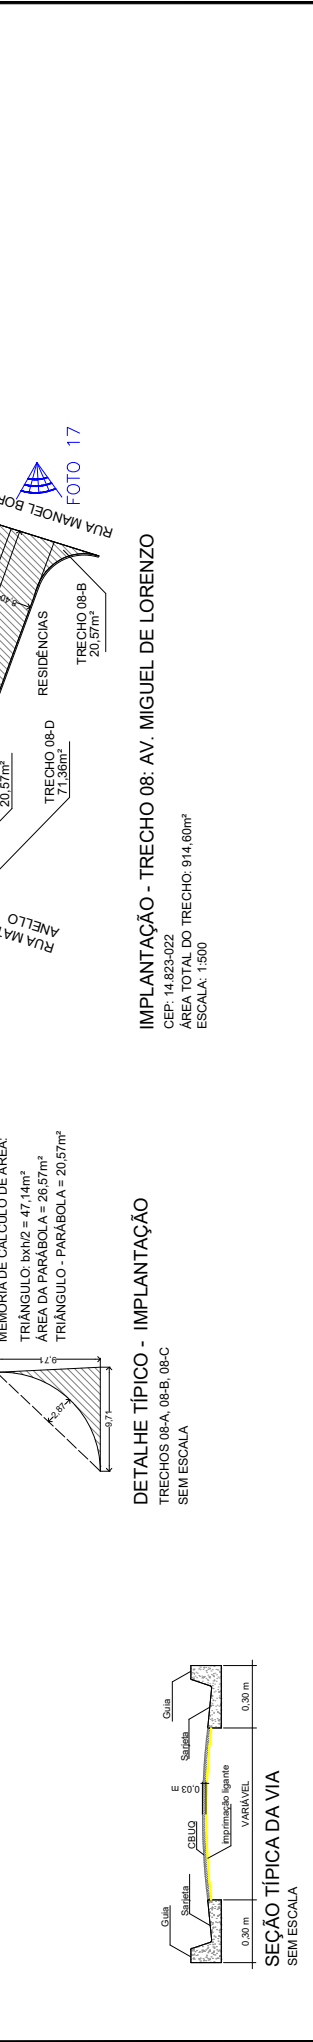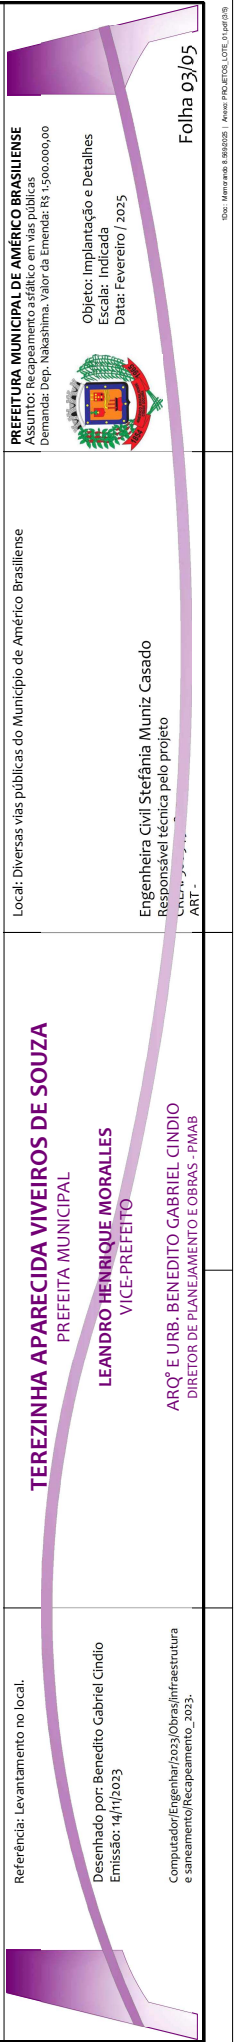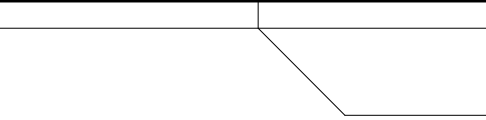 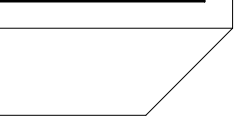 IMPLANTAÇÃO - TRECHO 06: RUA MATEUS ANELLO CEP: 14.823-032 ÁREA TOTAL DO TRECHO: 2.551,23m² ESCALA: 1:500	 IMPLANTAÇÃO - TRECHO 07: RUA MATEUS ANELLO CEP: 14.823-032 ÁREA TOTAL DO TRECHO: 2.432,00m² ESCALA: 1:500	 IMPLANTAÇÃO - TRECHO 08: AV. MIGUEL DE LORENZO CEP: 14.823-022 ÁREA TOTAL DO TRECHO: 914,80m² ESCALA: 1:500	 IMPLANTAÇÃO - TRECHO 09: AV. MIGUEL DE LORENZO CEP: 14.823-022 ÁREA TOTAL DO TRECHO: 914,80m² ESCALA: 1:500
 SEÇÃO TÍPICA DA VIA SEM ESCALA	 DETALHE TÍPICO - IMPLANTAÇÃO TRECHOS 08-A, 08-B, 08-C SEM ESCALA	 DETALHE TÍPICO - IMPLANTAÇÃO TRECHOS 08-A, 08-B, 08-C SEM ESCALA	 DETALHE TÍPICO - IMPLANTAÇÃO TRECHOS 08-A, 08-B, 08-C SEM ESCALA



PREFEITURA MUNICIPAL DE AMÉRICO BRASILIENSE
Assunto: Recuperação asfáltica em vias públicas.
Demanda: Dep. Nakashima. Valor da Emenda: R\$ 1.500.000,00

Objeto: Implantação e Detalhes
Escala: Indicada
Data: Fevereiro / 2025

Local: Diversas vias públicas do Município de Américo Brasileiro

Engenheira Civil Stefânia Muniz Casado
Responsável técnica pelo projeto

TEREZINHA APARECIDA VIVEIROS DE SOUZA
PREFEITA MUNICIPAL

LEANDRO HENRIQUE MORALES
VICE-PREFEITO






ARQº E URB. BENEDITO GABRIEL CÍNDIO
DIRETOR DE PLANEJAMENTO E OBRAS - PMAB

Referências: Levantamento no local.

Desenhado por: Benedito Gabriel Cíndio
Emissão: 14/11/2023

Computador/Engenhar/2023/Obras/Infraestrutura e saneamento/Recuperação_2023.

Folha 03/05

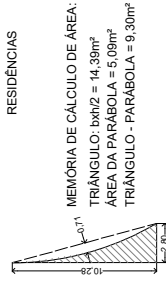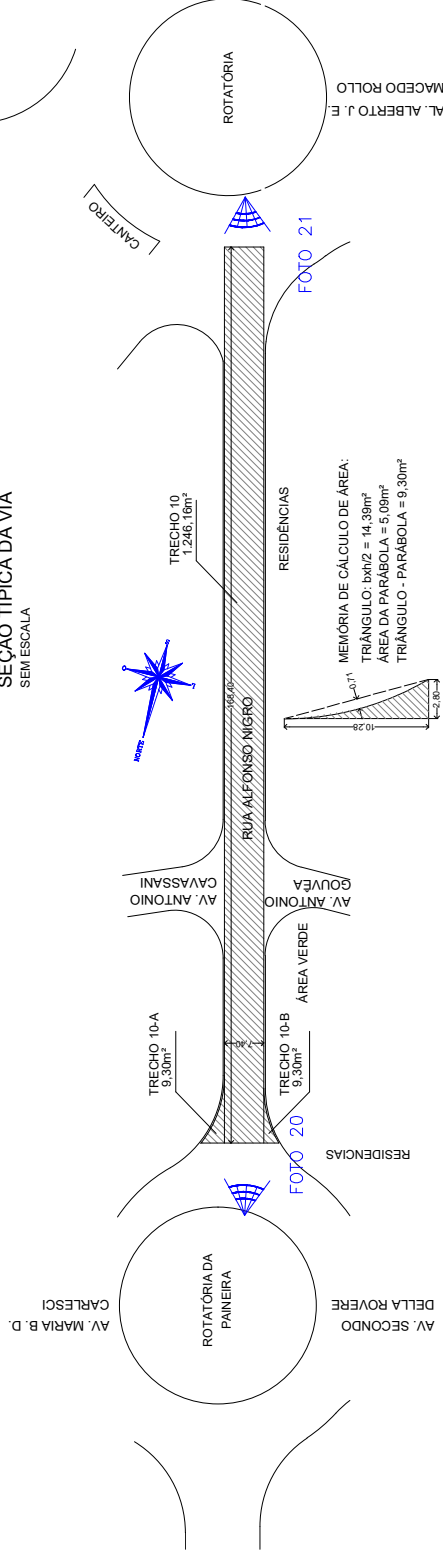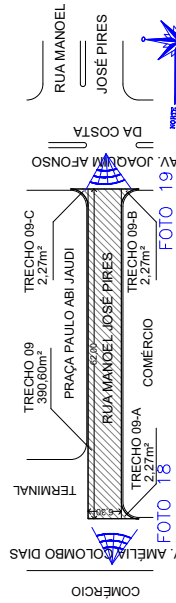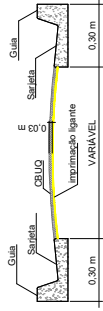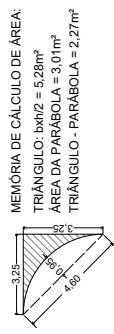

Referência: Levantamento no local.

Desenhado por: Benedito Gabriel Cindio
Emissão: 14/11/2023

Computador/Engenhar/2023/Obras/Infraestrutura e saneamento/Recapamento 2023.

TEREZINHA APARECIDA VIVEIROS DE SOUZA

PREFEITA MUNICIPAL

LEANDRO HENRIQUE MORALES

VICE-PREFEITO

ARQº E URB. BENEDITO GABRIEL CINDIO
DIRETOR DE PLANEJAMENTO E OBRAS - PMAR

Local: Diversas vias públicas do Município de América Brasileira

Engenhaira Civil Stefânia Muniz Casado

Responsável técnica pelo projeto


CREA: 5069494820

ART-

PREFEITURA MUNICIPAL DE AMÉRICO BRASILENSE
Assunto: Recapeamento asfáltico em vias públicas
Demanda: Dep. Nakashima. Valor da Emenda: R\$ 1.500.000,00



Objeto: Implantação e Detalhes
Escala: Indicada
Data: Fevereiro / 2025

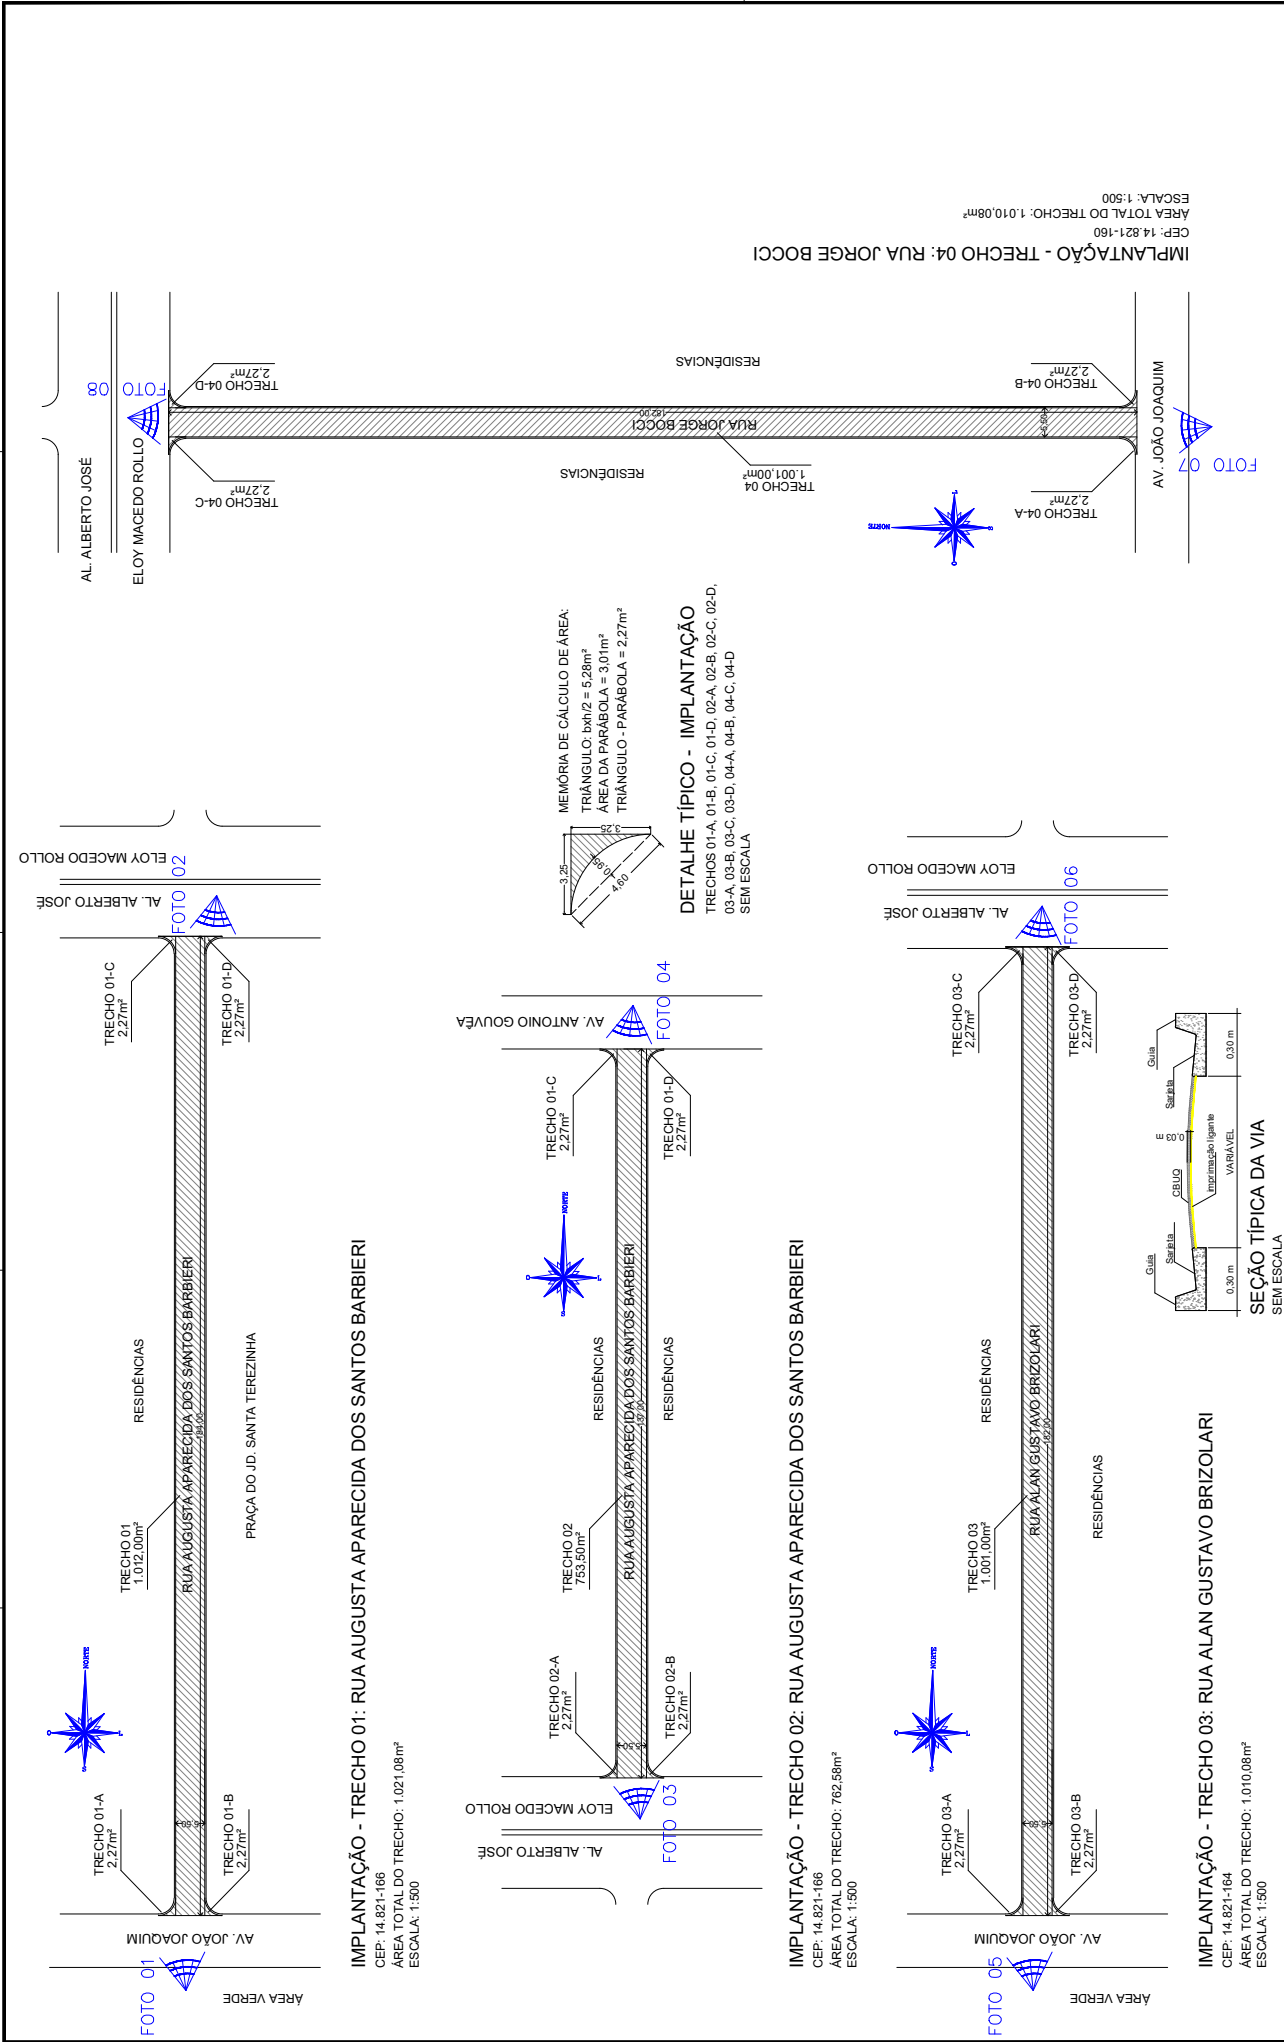



PREFEITURA MUNICIPAL DE AMÉRICO BRASILIENSE
Assunto: Recuperação asfalto em vias públicas
Demanda: Dep. Thainara, Valor da Emenda: R\$ 1.000.000,00

Objeto: Implantação e Detalhes
Escala: Indicada
Data: Fevereiro / 2025

Folha 01/06

Local: Diversas vias públicas do Município de Américo Brasileiro

Engenheira Civil Stefânia Muniz Casado
Responsável técnica pelo projeto
CREA: 506949483-0
ART -

TEREZINHA APARECIDA VIVEIROS DE SOUZA
PREFEITA MUNICIPAL


LEANDRO HENRIQUE MORALES
VICE-PREFEITO

ARQº E URB. BENEDITO GABRIEL CINDIO
DIRETOR DE PLANEJAMENTO E OBRAS - PMAB


Referências: Levantamento no local

Desenhado por: Benedito Gabriel Cíndio
Emissão: 27/11/2023


Computador/Engenhar/2023/Obras/Infraestrutura e saneamento/Recuperação_2023.

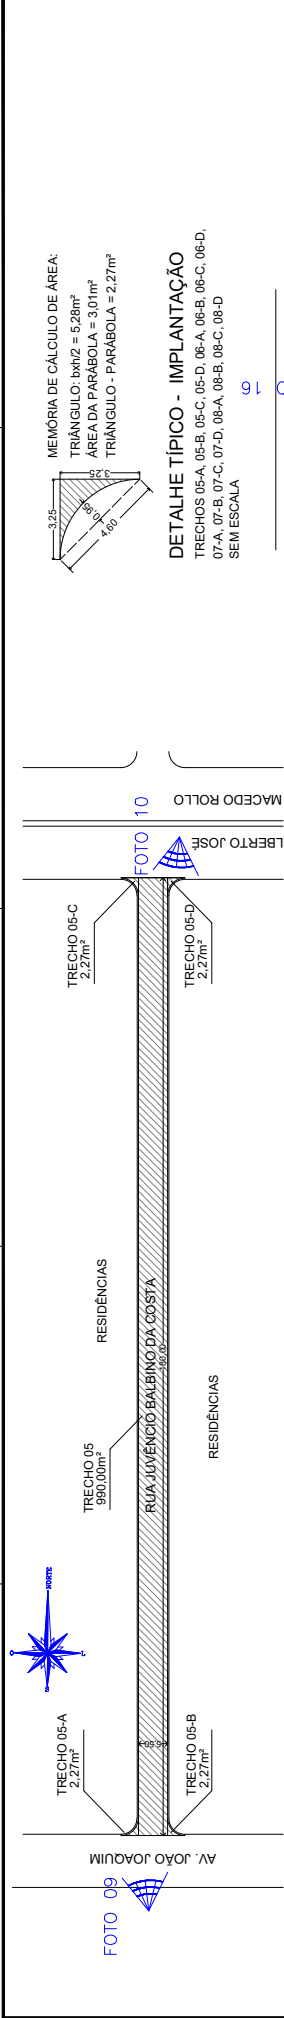


IMPLANTAÇÃO - TRECHO 05: RUA JUVÊNIO BALBINO DA COSTA
CEP: 14.821-158
ÁREA TOTAL DO TRECHO: 999,08m²
ESCALA: 1:500

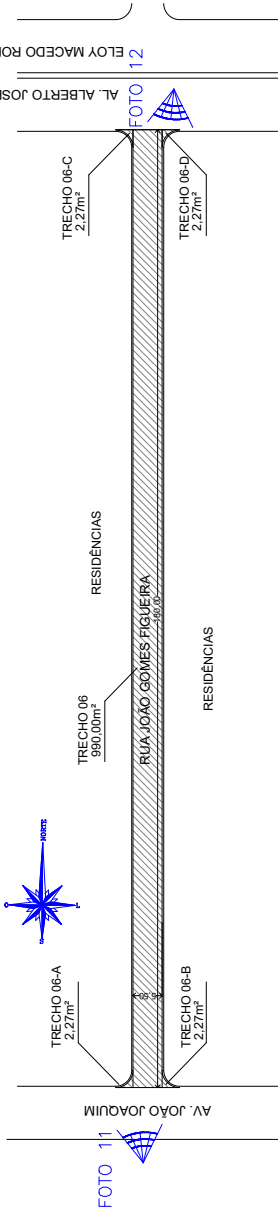


IMPLANTAÇÃO - TRECHO 06: RUA JOÃO GOMES FIGUEIRA
CEP: 14.821-156
ÁREA TOTAL DO TRECHO: 999,08m²
ESCALA: 1:500

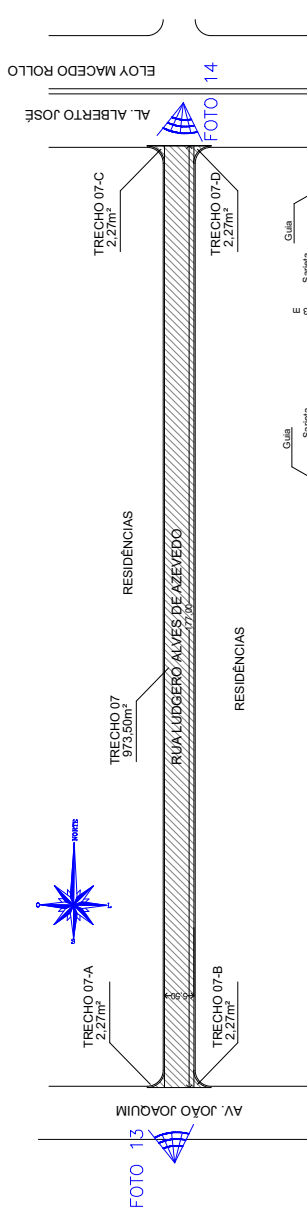

IMPLANTAÇÃO - TRECHO 07: RUA LUDGERO ALVES DE AZEVEDO
CEP: 14.821-146
ÁREA TOTAL DO TRECHO: 982,58m²
ESCALA: 1:500

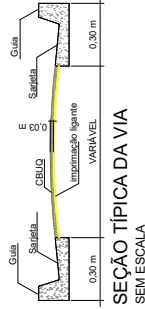

IMPLANTAÇÃO - TRECHO 08: RUA LUDGERO ALVES DE AZEVEDO
CEP: 14.821-148
ÁREA TOTAL DO TRECHO: 916,58m²
SEM ESCALA

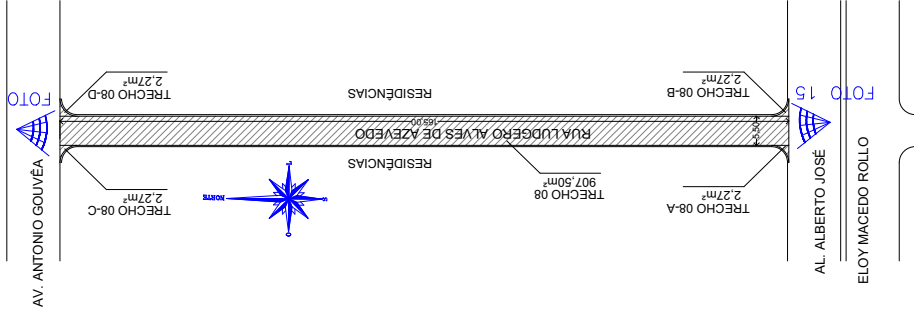

Referências: Levantamento no local.

Desenhado por: Benedito Gabriel Cíndio
Emissão: 27/11/2023

Computador/Engenhar/2023/Obras/Infraestrutura
e saneamento/Recapamento_2023.

TEREZINHA APARECIDA VIVEIROS DE SOUZA
PREFEITA MUNICIPAL

LEANDRO HENRIQUE MORALES
VICE-PREFEITO

ARQº E URB. BENEDITO GABRIEL CÍNDIO
DIRETOR DE PLANEJAMENTO E OBRAS - PMAB


Local: Diversas vias públicas do Município de Américo Brasiliense

PREFEITURA MUNICIPAL DE AMÉRICO BRASILIENSE
Assunto: Recapamento asfáltico em vias públicas
Demanda: Dep. Thainara. Valor da Emenda: R\$ 1.000.000,00




Objeto: Implantação e Detalhes
Escala: Indicada
Data: Fevereiro / 2025

Engenheira Civil Stefânia Muniz Casado
Responsável técnica pelo projeto
CREA: 506949483-0
ART -

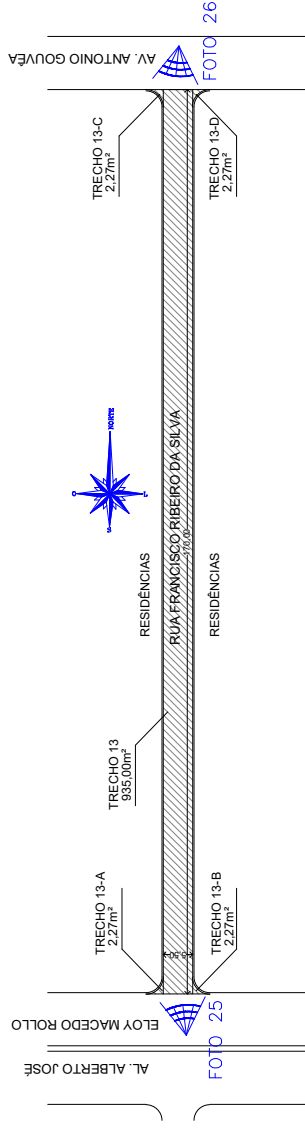


IMPLANTACÃO - TRECHO 13: RUA FRANCISCO RIBEIRO DA SILVA

CEP: 14.821-130
ÁREA TOTAL DO TRECHO: 944,08m²
ESCALA: 1:500

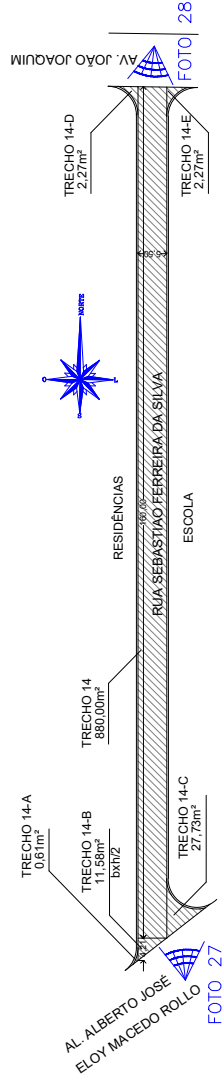


IMPLANTAÇÃO - TRECHO 14: RUA SEBASTIÃO FERREIRA DA SILVA

CEP: 14.821-128
ÁREA TOTAL DO TRECHO: 924,46m²
ESCALA: 1:500

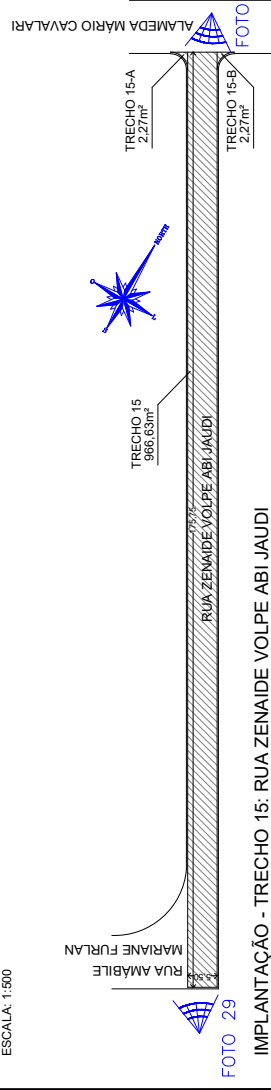


IMPLANTACÃO - TRECHO 15: RUA ZENAIDE VOLPE ABI JAUDÍ

CEP: 14.821-240
ÁREA TOTAL DO TRECHO: 971,17m²
ESCALA: 1:500

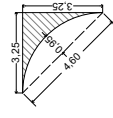


DETALHE TÍPICO - IMPLANTAÇÃO

TRECHOS 13-A, 13-B, 13-C, 13-D, 14-D, 14-E, 15-A, 15-B
SEMESCALA

 


TRIÂNGULO PRINCIPAL: $b \times h / 2 = \text{Base } 3,14 \times \text{Alt. } 0,94 / 2 = 1,48 \text{ m}^2$
 ÁREA DA PARÁBOLA "B" = $0,53 \text{ m}^2$
 ÁREA DO TRIÂNGULO "A" = $\text{Base } 0,73 \times \text{Alt. } 0,94 / 2 = 0,34 \text{ m}^2$


TRIÂNGULO PRINCIPAL - PARÁBOLA "B" - TRIÂNGULO "A" = 0,61m²

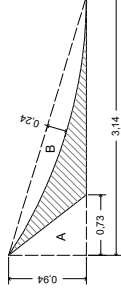

DETALHE TÍPICO - IMPLANTACÃO

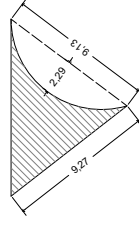

DETALHE TÍPICO - IMPLANTAÇÃO

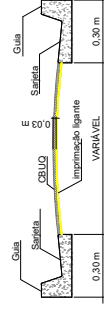TRECHOS 14-C
SEMESCALA

Referência: Levantamento no local.

Desenhado por: Benedito Gabriel Cindio
Emissão: 27/11/2023

Computador/Engenhar/2023/Obras/infraestrutura e saneamento/Recapamento 2023.

TEREZINHA APARECIDA VIVEIROS DE SOUZA
PREFEITA MUNICIPAL

LEANDRO HENRIQUE MORALLES
VICE-PREFEITO


ARQº E URB. BENEDITO GABRIEL CINDIO
DIRETOR DE PLANEJAMENTO E OBRAS - PMAR

Local: Diversas vias públicas do Município de América Brasileira

Engenheira Civil Stefânia Muniz Casado
Responsável técnica pelo projeto
CREA: 5069494/820
APT -


PREFEITURA MUNICIPAL DE AMÉRICO BRASILENSE
Assunto: Recapeamento asfáltico em vias públicas
Demanda: Dep. Thainara. Valor da Emenda: R\$ 1.000.000,00



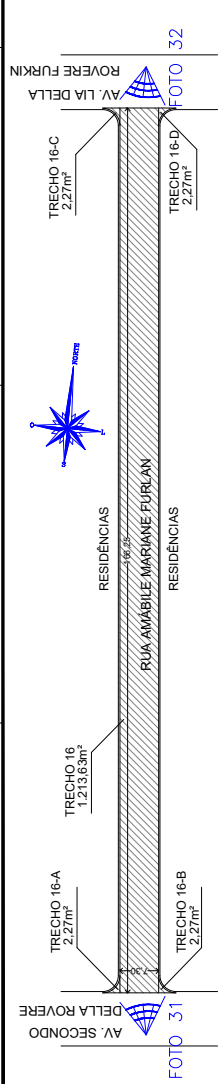


IMPLANTAÇÃO - TRECHO 16: RUA AMÁBILE MARIANE FURLAN

CEP: 14.821-220
ÁREA TOTAL DO TRECHO: 1.222,71m²
ESCALA: 1:500

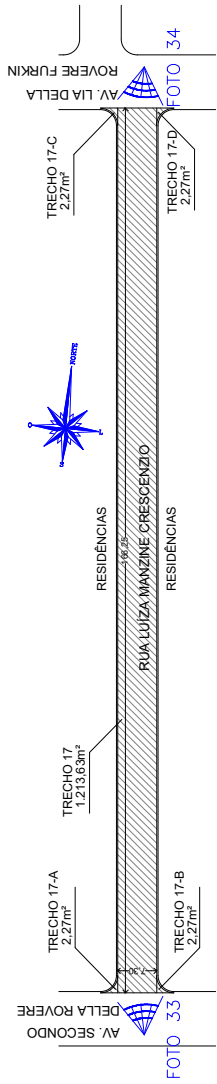

IMPLANTAÇÃO - TRECHO 17: RUA LUÍZA MANZINE CRESCENZIO


CEP: 14.821-222
ÁREA TOTAL DO TRECHO: 1.222,71m²
ESCALA: 1:500

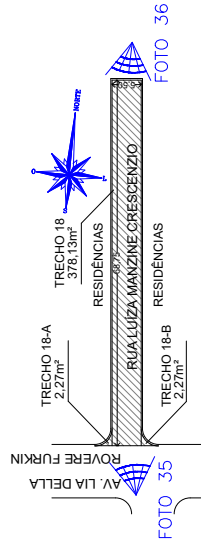

IMPLANTAÇÃO - TRECHO 18: RUA LUÍZA MANZINE CRESCENZIO


CEP: 14.821-222
ÁREA TOTAL DO TRECHO: 382,67m²
ESCALA: 1:500

MEMÓRIA DE CÁLCULO DE ÁREA:
TRIÂNGULO: $b \times h / 2 = 5,28m^2$
ÁREA DA PARÁBOLA = $3,01m^2$
TRIÂNGULO - PARÁBOLA = $2,27m^2$

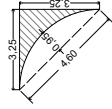


DETALHE TÍPICO - IMPLANTAÇÃO

TRECHOS 16-A, 16-B, 16-C, 16-D, 17-A, 17-B, 17-C, 17-D
18-A, 18-B, 19-A
SEM ESCALA

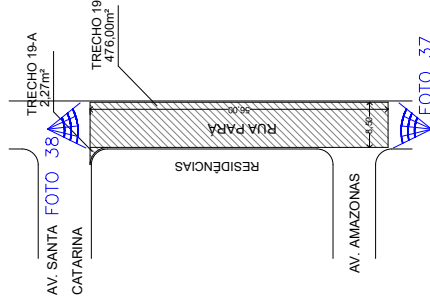

IMPLANTAÇÃO - TRECHO 19: RUA PARÁ

CEP: 14.823-376
ÁREA TOTAL DO TRECHO: 478,27m²
ESCALA: 1:500

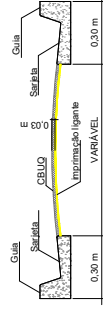

Referência: Levantamento no local.

Desenhado por: Benedito Gabriel Cíndio
Emissor: 27/11/2023

Computador/Engenhar/2023/Obras/Infraestrutura
e saneamento/Recapamento_2023.

TEREZINHA APARECIDA VIVEIROS DE SOUZA

PREFEITA MUNICIPAL

LEANDRO HENRIQUE MORALES

VICE-PREFEITO

ARQº E URB. BENEDITO GABRIEL CÍNDIO
DIRETOR DE PLANEJAMENTO E OBRAS - PMAB


Local: Diversas vias públicas do Município de Américo Brasileiro

Engenheira Civil Stefânia Muniz Casado
Responsável técnica pelo projeto
CREA: 50699/9850
ART -

PREFEITURA MUNICIPAL DE AMÉRICO BRASILENSE
Assunto: Recapamento asfáltico em vias públicas
Demanda: Dep. Trahanara. Valor da Emenda: R\$ 1.000.000,00




Objeto: Implantação e Detalhes
Escala: Indicada
Data: Fevereiro / 2025

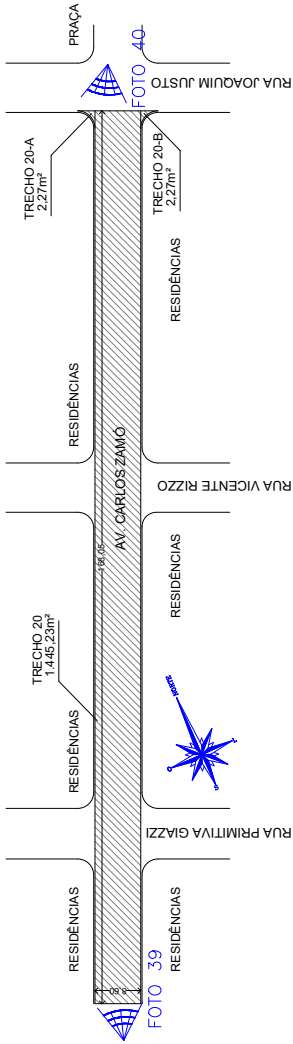

IMPLANTAÇÃO - TRECHO 20: RUA CARLOS ZAMÓ

CEP: 14.820-084
ÁREA TOTAL DO TRECHO: 1.449,77m²
ESCALA: 1:500

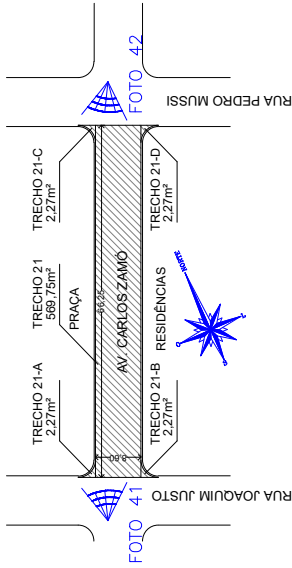

IMPLANTAÇÃO - TRECHO 21: RUA CARLOS ZAMÓ

CEP: 14.820-084
ÁREA TOTAL DO TRECHO: 578,83m²
ESCALA: 1:500

Referências: Levantamento no local.

Desenhado por: Benedito Gabriel Cíndio
Emissão: 27/11/2023

Computador/Engenhar/2023/Obras/Infraestrutura
e saneamento/Recapamento_2023.

TEREZINHA APARECIDA VIVEIROS DE SOUZA

PREFEITA MUNICIPAL

LEANDRO HENRIQUE MORALES

VICE-PREFEITO

ARQº E URB. BENEDITO GABRIEL CÍNDIO
DIRETOR DE PLANEJAMENTO E OBRAS - PMAB

Local: Diversas vias públicas do Município de Américo Brasileiro

Engenheira Civil Stefânia Muniz Casado
Responsável técnica pelo projeto
CREA: 506949483-0
ART -

PREFEITURA MUNICIPAL DE AMÉRICO BRASILENSE
Assunto: Recapamento asfáltico em vias públicas
Demanda: Dep. Thainara. Valor da Emenda: R\$ 1.000.000,00



Objeto: Implantação e Detalhes
Escala: Indicada
Data: Fevereiro / 2025