



PREFEITURA DO MUNICÍPIO DE AMÉRICO BRASILIENSE

Américo Brasiliense, 23 de outubro de 2025.

OFÍCIO N° 409/2025

Excelentíssimo Senhor Presidente

Com nossos cordiais cumprimentos, servimo-nos do presente para atender ao solicitado por meio do Requerimento nº 164/2025, de autoria do nobre Vereador Jhon Braga, e informar o que segue:

Agradecemos ao Vereador pela pertinente solicitação e encaminhamos em anexo o ofício nº 181/2025, oriundo do Departamento de Educação, dispondo acerca das informações solicitadas.

Nesta oportunidade, apresentamos nossas estimas e distinta consideração.

Atenciosamente,

TEREZINHA APARECIDA VIVEIROS DE SOUZA
Prefeita Municipal

Exmo. Sr.
Vereador MAICON RIOS
DD. Presidente da Câmara Municipal
AMÉRICO BRASILIENSE – SP



Ofício: 181/2025

Assunto: Resposta ao Requerimento nº 164/2025

Américo Brasiliense, 15 de outubro de 2025

Em resposta ao requerimento nº 164/2025 de autoria do senhor vereador Jhon Braga solicitando informações referentes as adequações e adaptações a serem realizadas na cozinha do CER Vera Lúcia Cavassani, informo que o setor de Engenharia do Departamento Municipal de Educação já providenciou a elaboração de projeto técnico com o objetivo de ampliar a altura do piso da cozinha, nivelando assim, o espaço que as merendeiras utilizam para servir a alimentação escolar, visando aumentar a segurança do trabalho.

Segue, em anexo, cópia do andamento do Processo no Departamento de Educação.

Informo ainda, que a previsão é que o serviço seja executado no período de férias escolares (entre dezembro/2025 e janeiro/2026) para não atrapalhar a elaboração e serviço da merenda aos alunos matriculados nesta unidade de Educação Infantil.

Sem mais reitero votos de elevada estima e consideração e coloco-me a disposição para informações adicionais.

Atenciosamente

Elizandra Marques de Assumpção
RG: 30.331.207-5
Diretora do Depto Municipal de Educação



Memorando 16.457/2025

De: Igor A. - DEDU - ARQ

Para: DEDU - Departamento de Educação - A/C Elizandra A.

Data: 01/10/2025 às 13:45:56

Setores envolvidos:

DEDU, DEDU - SECR, DEDU - ENG, DEDU - ARQ

Reforma da Cozinha CER Vera Lúcia

Boa tarde, Dir. Elizandra,

Segue em anexo o projeto e estimativa de custo(sem b.d.i) da reforma da cozinha da CER Vera Lúcia. Neste projeto prevê-se a adequação do local em que as cozinheiras servem as crianças, onde vem ocorrendo alguns acidentes devido ao espaço limitado e degraus curtos. Encaminho também para BRUNA AMBROSIO - DEDU - ENG e estarei em contato com a empresa prestadora de serviço homem/hora para explicar o projeto e já estar passando esses quantitativos , caso seja aprovado.

—

Att.

IGOR QUEIROZ DE ARAÚJO

Arquiteto e Urbanista.

CAU : A70873-9

Prefeitura Municipal de Américo Brasiliense/SP

Anexos:

1_Orcamento_Cozinha_CER_Vera_Lucia_.pdf

3d_3.jpg

Foto_situacao_Atual.jpg


Projeto_Reforma_Cozinha_Vera_Lucia_.pdf






Orçamento – Reforma da Cozinha da CER Vera Lúcia

Código	Descrição do Serviço	Unida de	Quantida de	Valor Unitário (R\$)	Valor Total (R\$)
44.02.062	Tampo/bancada em granito, com frontão, 2 cm espessura, acabamento polido	m ²	1,6	1027,39	R\$ 1.643,00
14.11.261	Alvenaria de bloco de concreto estrutural 14x19x39 cm – classe A	m ²	4,55	131,15	R\$ 596,73
11.03.090	Concreto preparado no local, fck = 20 MPa	m ³	0,5	536,54	R\$ 268,27
11.18.040	Lastro de pedra britada	m ³	0,5	218,14	R\$ 109,27
–	Revestimento em placa cerâmica esmaltada, tipo monoporosa, retangular, assentado e rejuntado	m ²	10	94,64	R\$ 946,40
03.02.040	Demolição manual de alvenaria de elevação ou elemento vazado, incluindo revestimento	m ³	0,3	81,76	R\$ 24,52
03.04.020	Demolição manual de revestimento cerâmico, incluindo a base	m ²	5	12,26	R\$ 61,30
TOTAL GERAL:				R\$ 3.649,49	

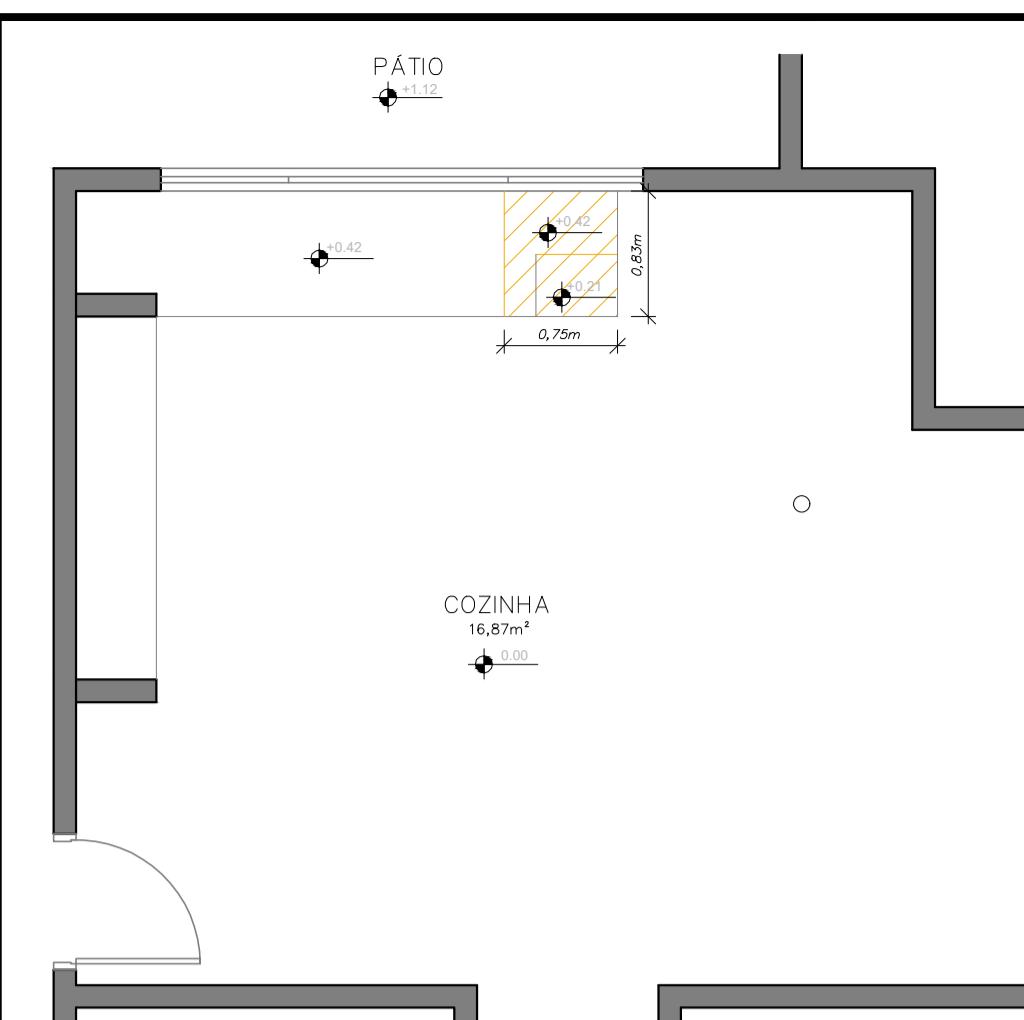


PLANTA BAIXA - SITUAÇÃO ATUAL

ESC.: 1:50

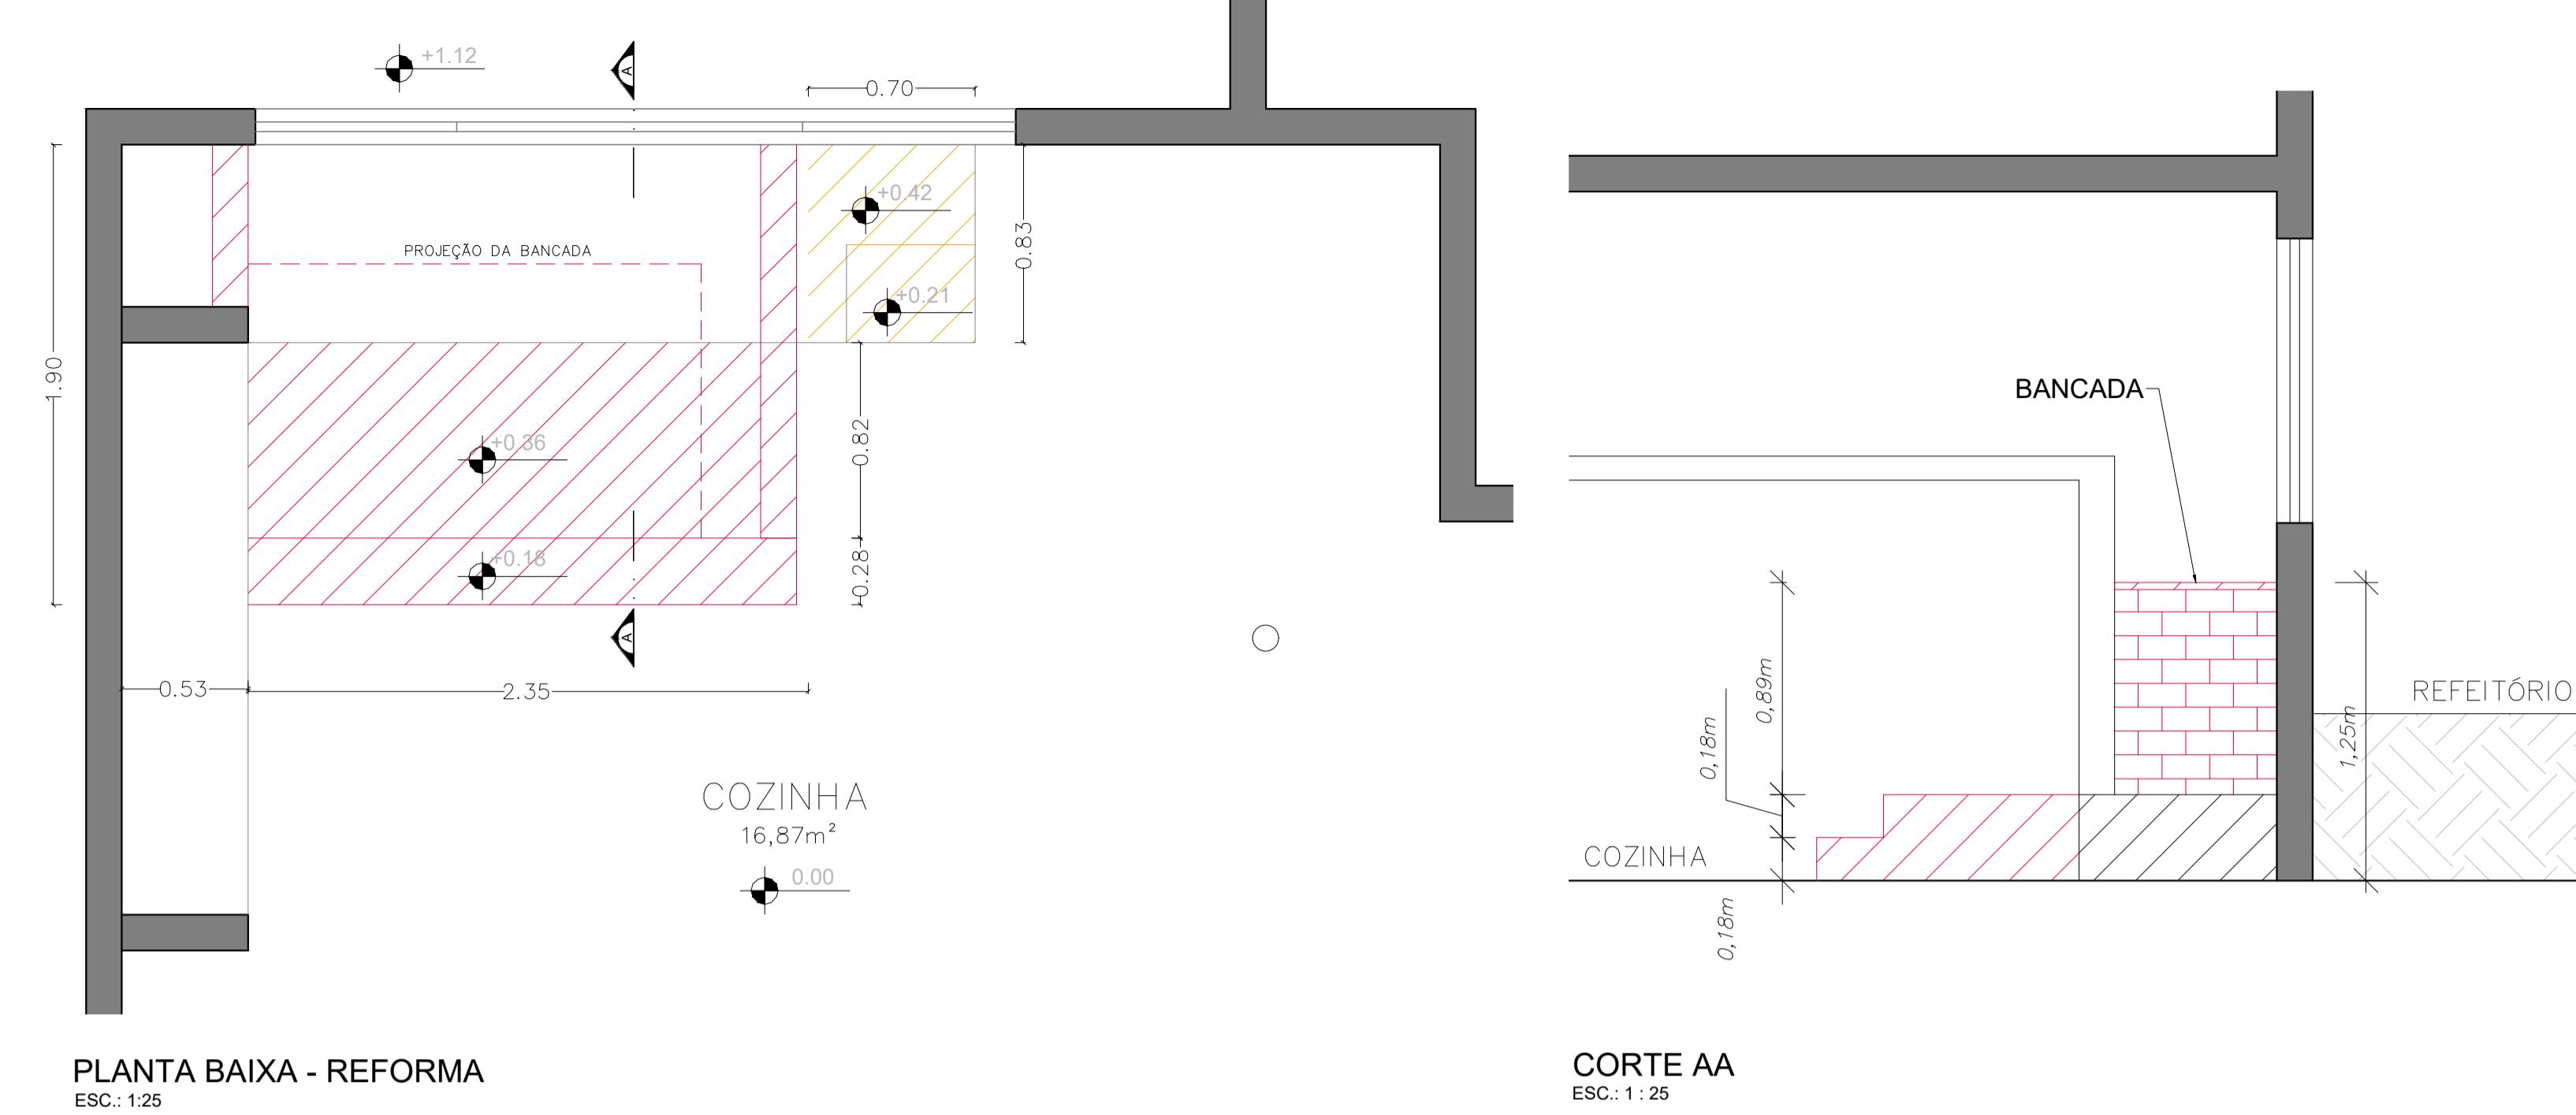


PLANTA BAIXA - REFORMA

ESC.: 1:25

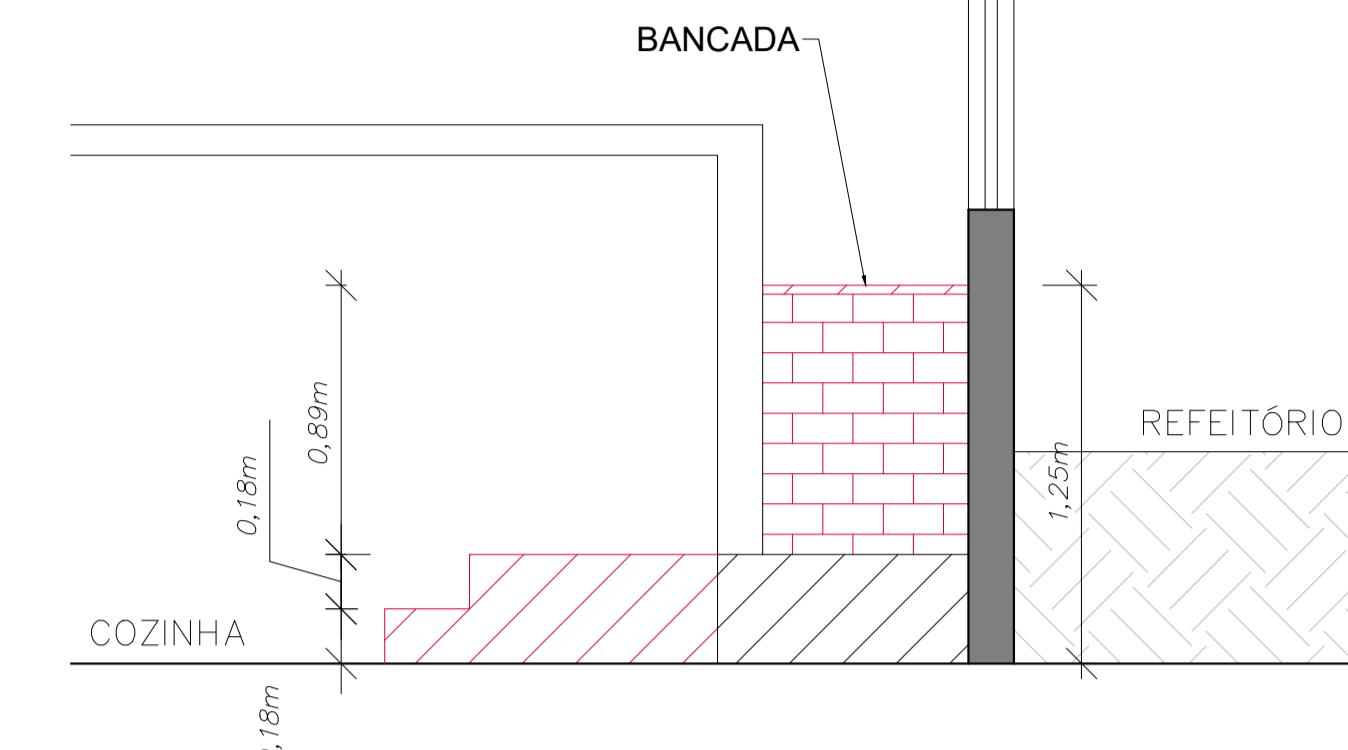


CORTE AA

ESC.: 1:25

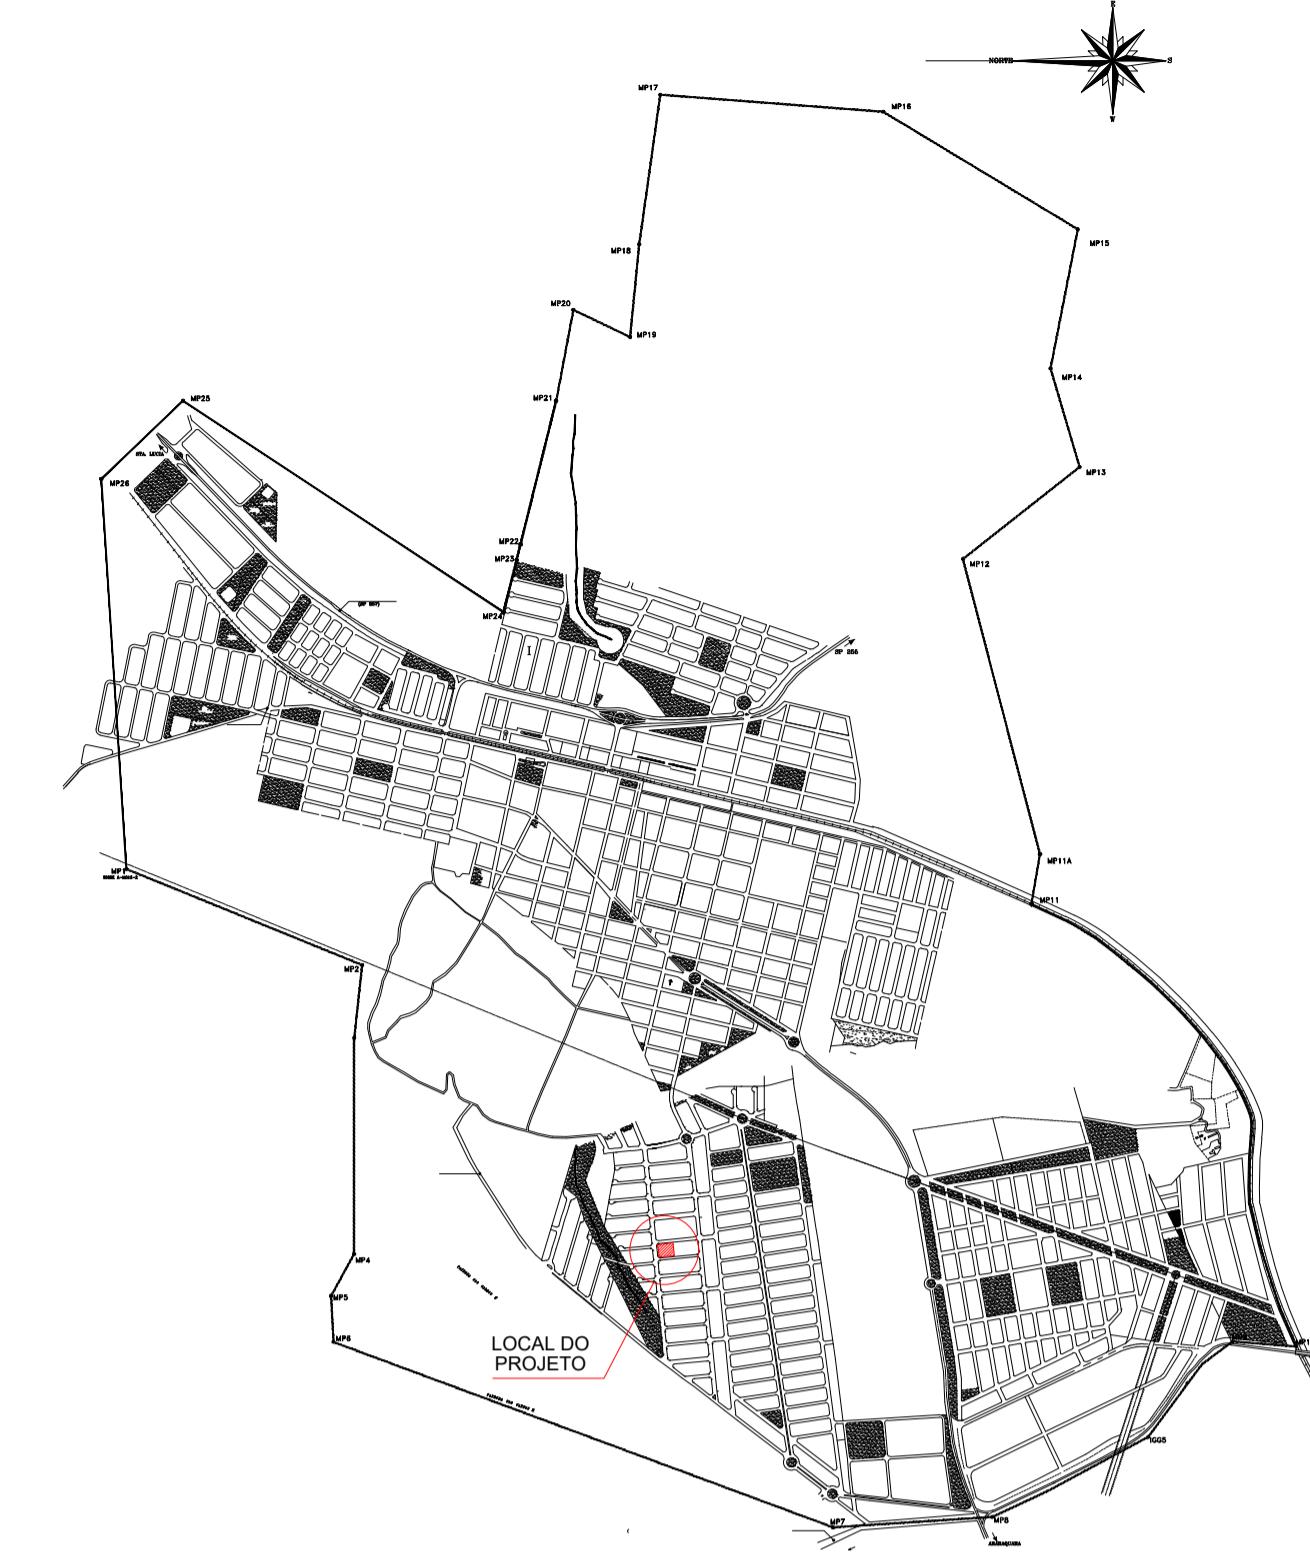


PLANTA DE LOCALIZAÇÃO

SEM ESC.

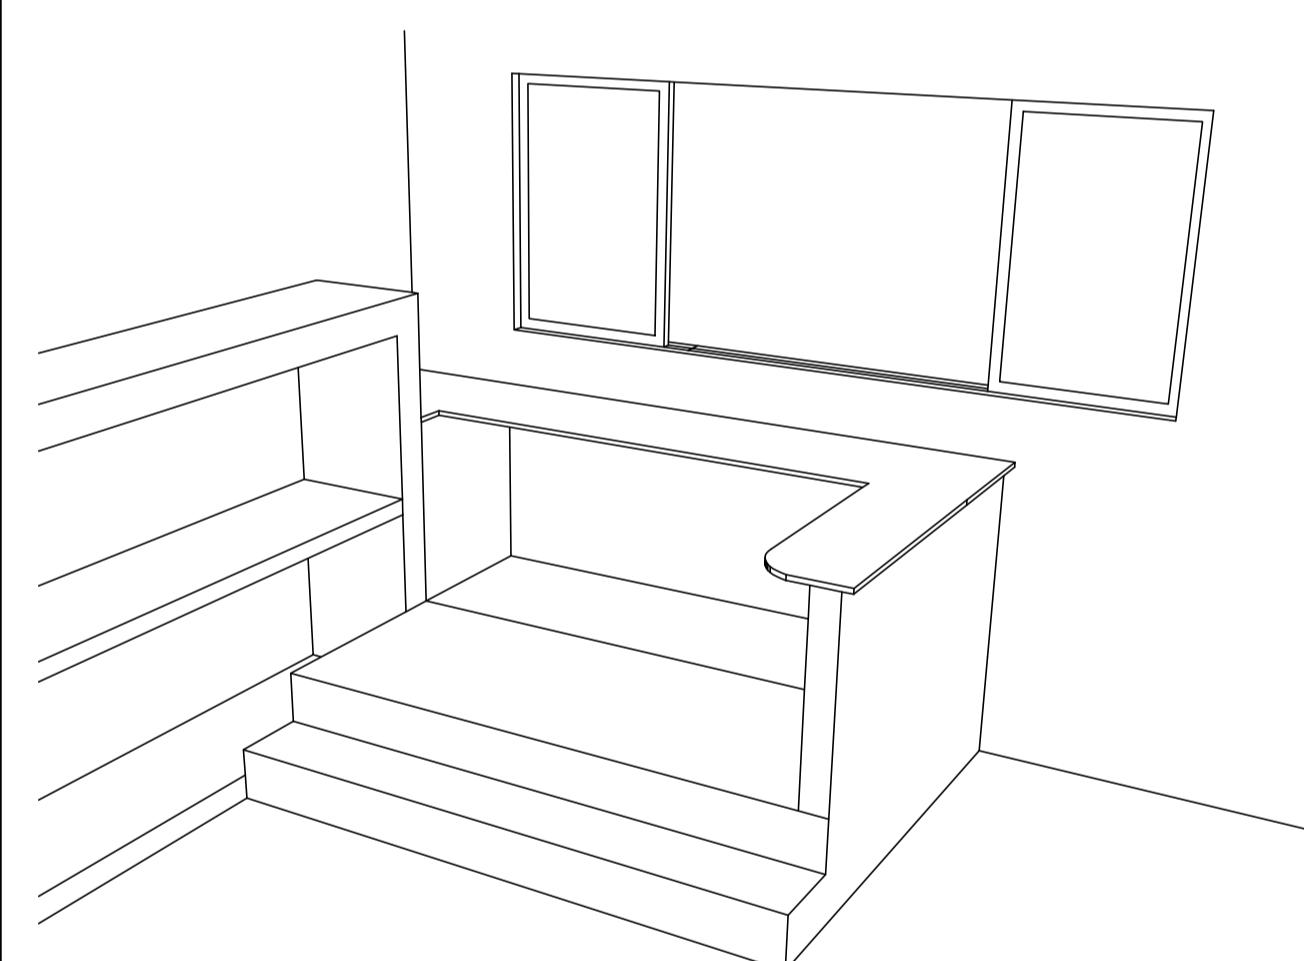


3D

SEM ESC.

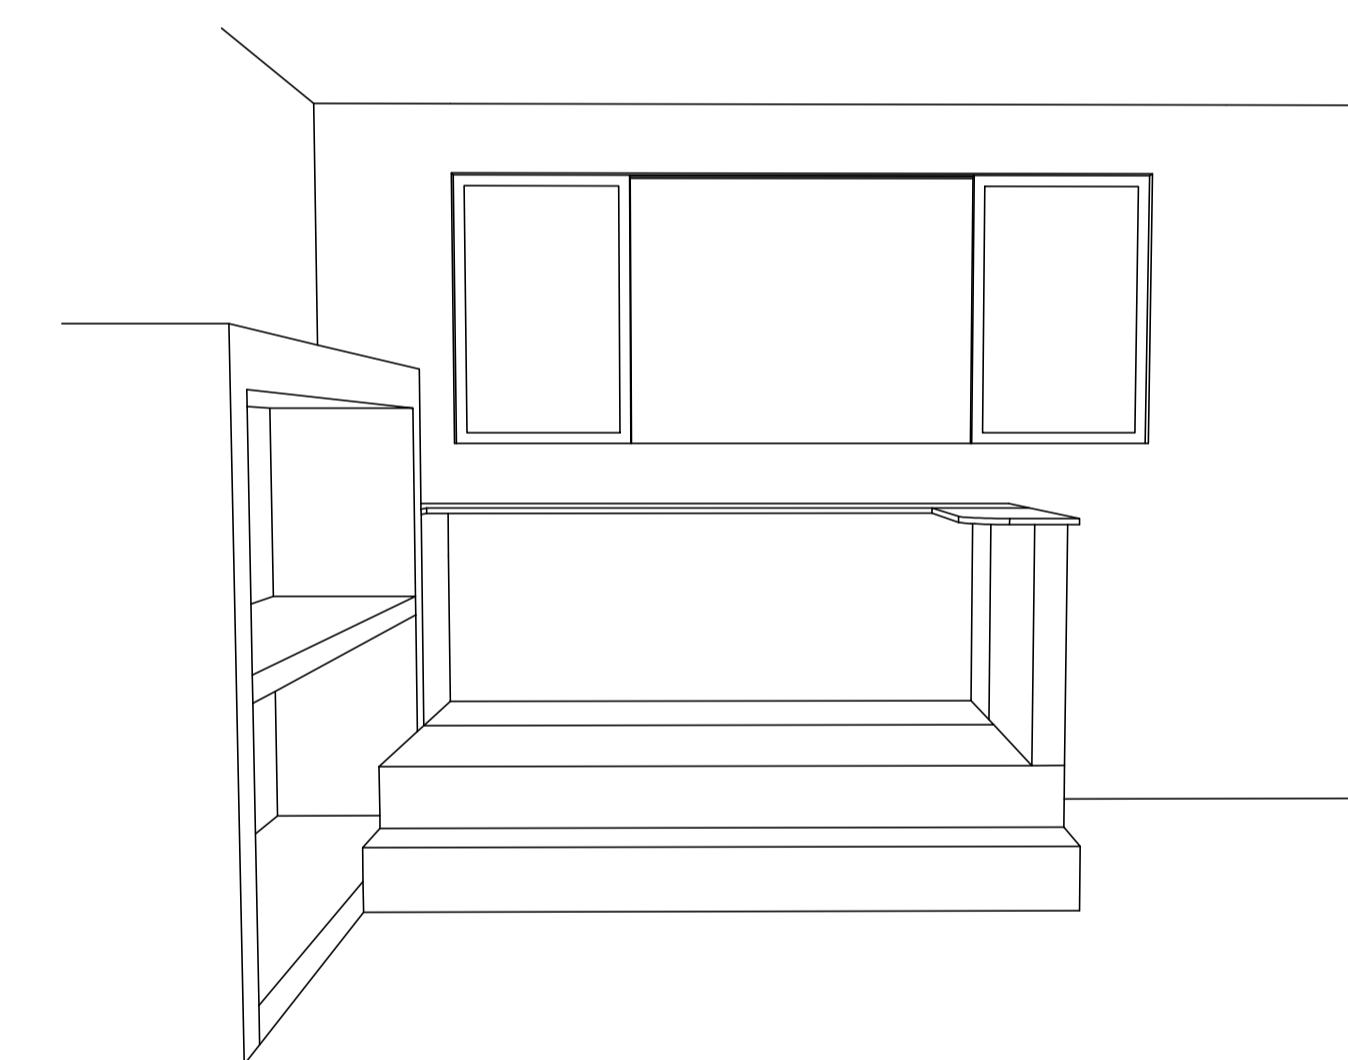

3D

SEM ESC.

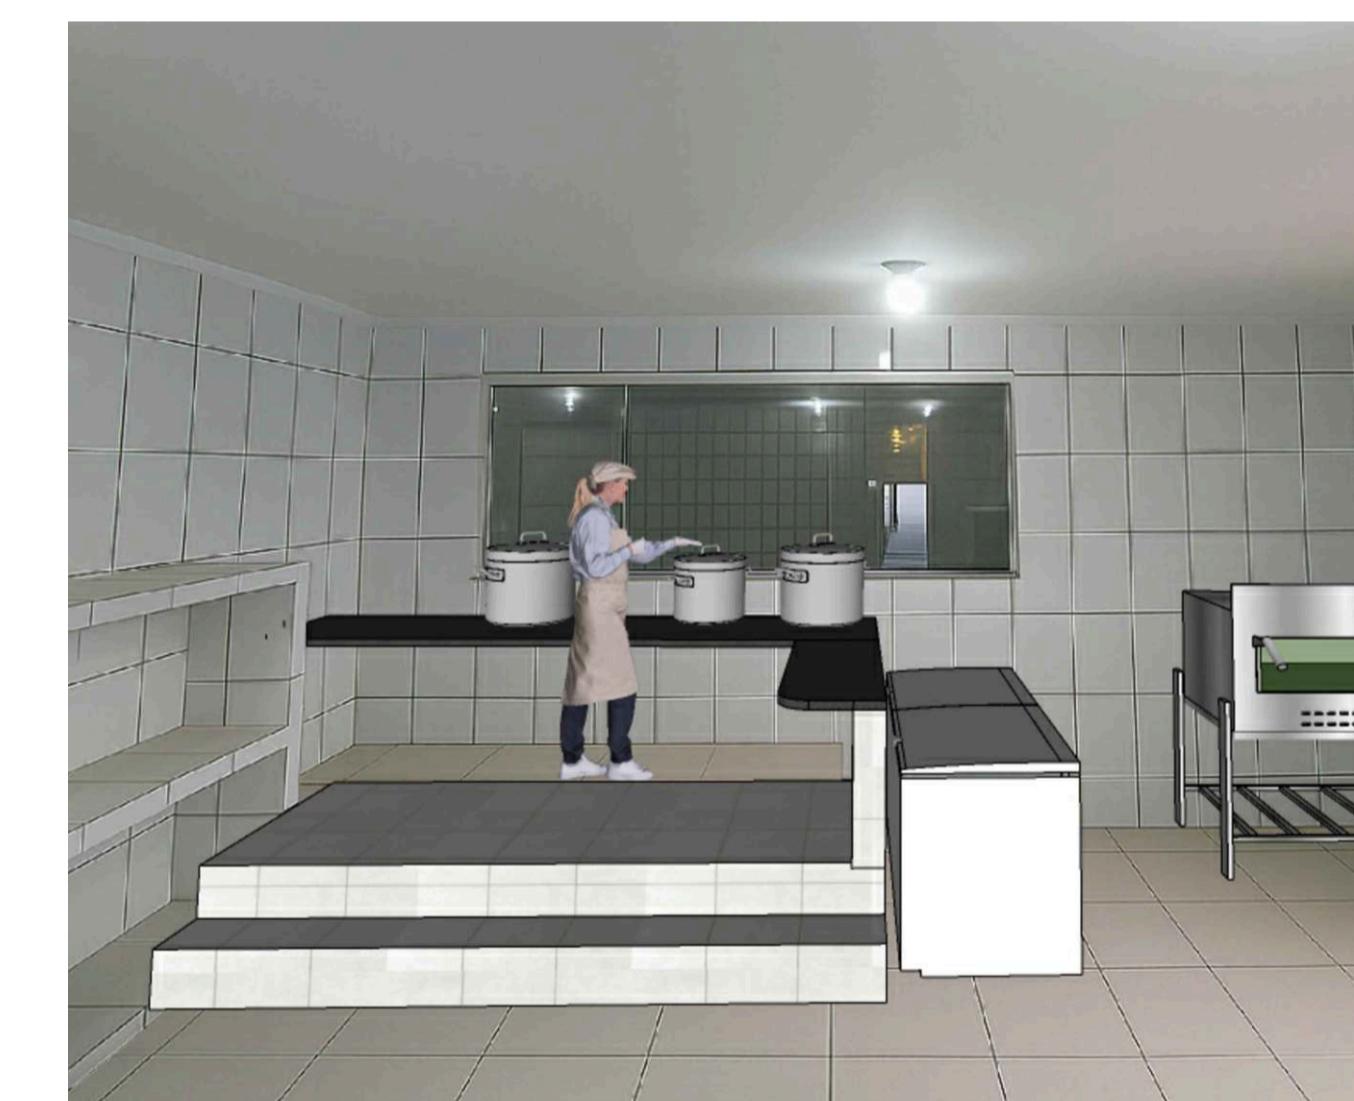

3D

SEM ESC.

<p>TEREZINHA VIVEIROS PREFEITA MUNICIPAL ELIZANDRA MARQUES DE ASSUMPÇÃO DIRETORA DO DEPARTAMENTO MUNICIPAL DE EDUCAÇÃO ARQ° E URB. BENEDITO GABRIEL CINDIO DIRETOR DE PLANEJAMENTO E OBRAS - PMAB</p>	<p>CER Vera Lúcia Cavassani Igor Queiroz de Araújo Arquiteto e Urbanista CAU A70873-9 Bruna Ambrosio Engenheira Civil CREA 5070200580</p>	<p>PREFEITURA MUNICIPAL DE AMÉRICO BRASILIENSE Assunto: Projeto de Reforma - CER Vera Lúcia Cavassani  Objeto: Projeto de Reforma Cozinha Data: Outubro / 2025</p>
<p>FOLHA Única</p>		

Memorando 1- 16.457/2025

De: Elizandra A. - DEDU

Para: Envolvidos internos acompanhando

Data: 01/10/2025 às 13:49:48

Aprovado.

—
Atenciosamente

Elizandra Marques de Assumpção

Diretora do Departamento Municipal de Educação

RG: 30.331.207-5 / Matrícula: 1226



Memorando 2- 16.457/2025

De: BRUNA A. - DEDU - ENG

Para: DEDU - Departamento de Educação - A/C Elizandra A.

Data: 03/10/2025 às 07:51:52

Prezada Elizandra Marques de Assumpção - DEDU,

indico o encaminhamento do serviço para o manutentor hidráulico, visto que devido a outros setores terem utilizados nossas horas de manutenção civil, não temos mais horas disponíveis com o mesmo.

atenciosamente

—
Bruna Ambrósio
Engenheira Civil - CREA 5070200580

Prefeitura de Américo Brasiliense



Memorando 3- 16.457/2025

De: Elizandra A. - DEDU
Para: DEDU - SECR - Secretaria
Data: 03/10/2025 às 07:58:13

Autorizo o envio para manutentor hidráulico.

Grata

—
Atenciosamente

Elizandra Marques de Assumpção
Diretora do Departamento Municipal de Educação

RG: 30.331.207-5 / Matrícula: 1226



Memorando 4- 16.457/2025

De: Elizandra A. - DEDU

Para: Envolvidos internos acompanhando

Data: 15/10/2025 às 12:04:16

Boa tarde

O manutentor informou a quantidade de horas para realização do serviço?

—

Atenciosamente

Elizandra Marques de Assumpção

Diretora do Departamento Municipal de Educação

RG: 30.331.207-5 / Matrícula: 1226





VERIFICAÇÃO DAS ASSINATURAS



Código para verificação: 3984-A6B2-A4D5-316C

Este documento foi assinado digitalmente pelos seguintes signatários nas datas indicadas:

- ✓ ELIZANDRA MARQUES DE ASSUMPÇÃO (CPF 285.XXX.XXX-86) em 15/10/2025 12:28:07 GMT-03:00
Papel: Parte
Emitido por: Sub-Autoridade Certificadora 1Doc (Assinatura 1Doc)

Para verificar a validade das assinaturas, acesse a Central de Verificação por meio do link:

<https://americobrasiliense.1doc.com.br/verificacao/3984-A6B2-A4D5-316C>